



**ОБЩЕСТВО С ОГРАНИЧЕННОЙ ОТВЕТСТВЕННОСТЬЮ
«ЗЕМЕЛЬНО-КАДАСТРОВЫЙ ЦЕНТР»**

Утверждено _____

**Проект межевания территории линейного объекта
(кабельная линия 110 кВ) «Строительство ПС 110кВ
Карбамид со строительством КЛ 110кВ Яснополянская –
Карбамид»**

2018/12-106 ПМТ

ТОМ III


Директор

С. Е. Заплутанов


Разработал

Д. В. Гришин

г. Тула 2019 г.

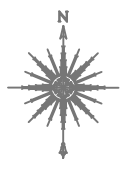

71.22.2.166

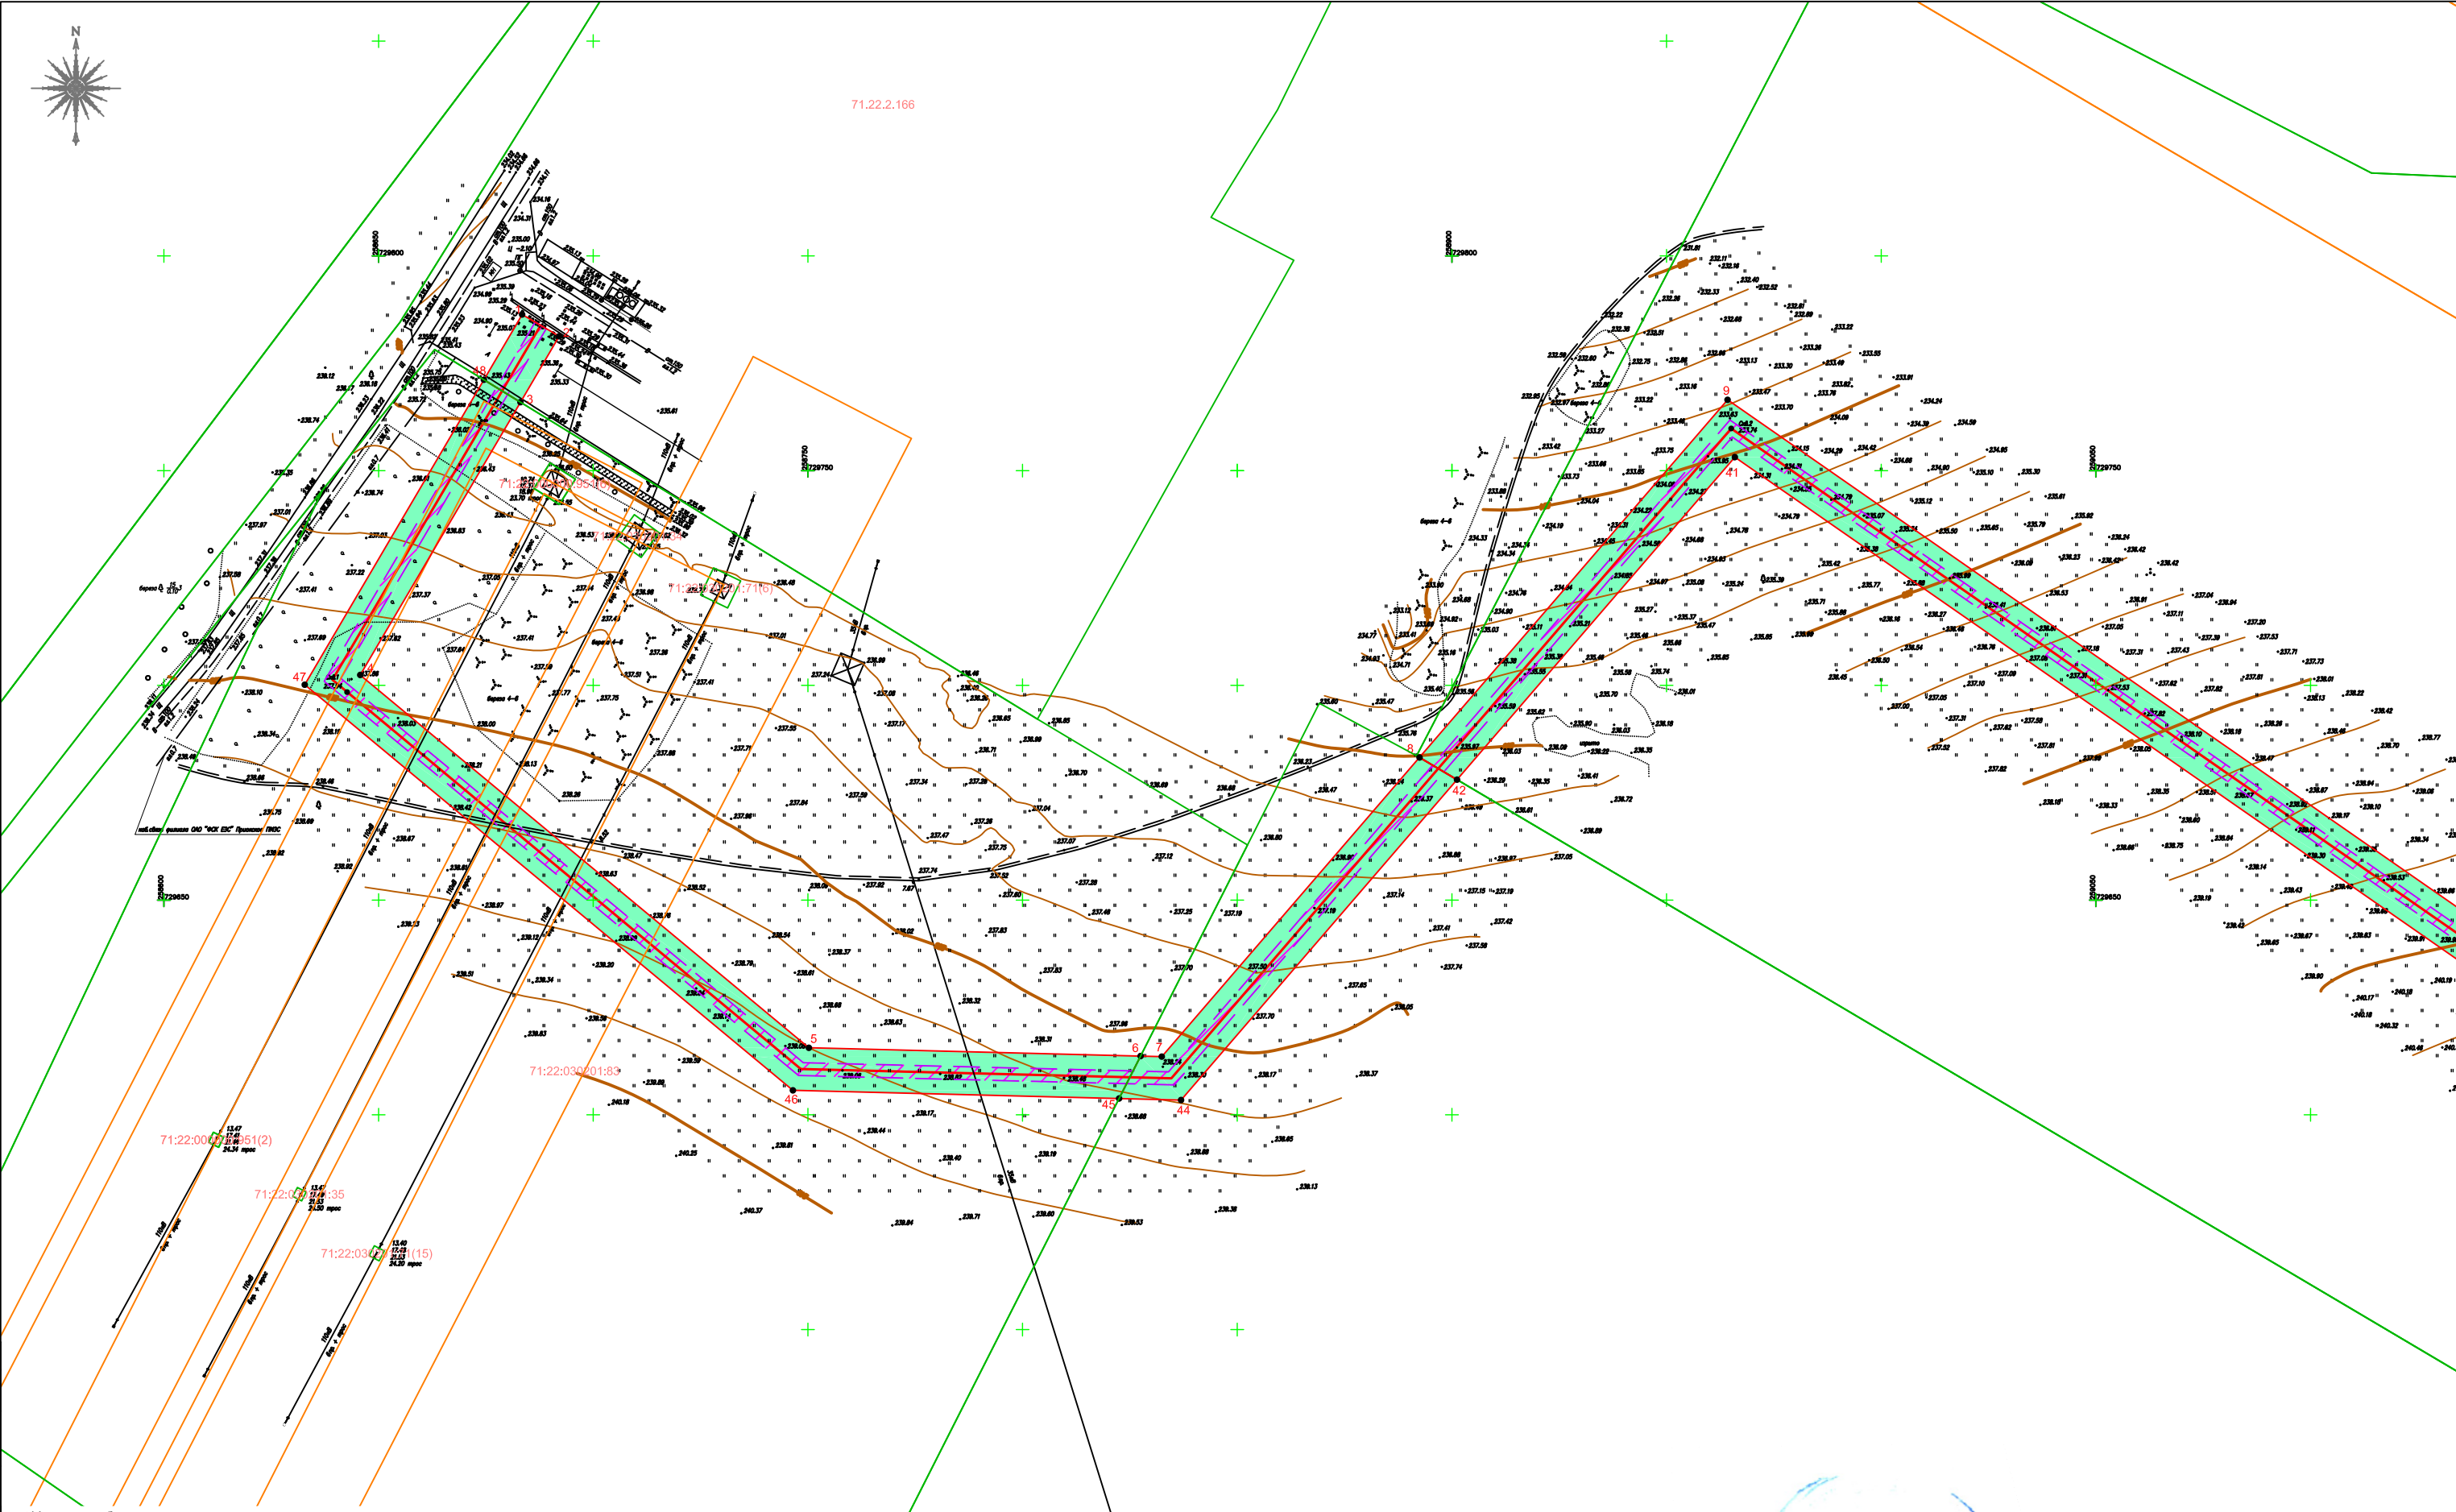

Условные обозначения:

- Границы образуемых земельных участков;
- Границы образуемых частей земельных участков;
- Границы ОКС по сведениям ЕГРН;
- Границы земельных участков по сведениям ЕГРН;
- Границы ЗОУИТ по сведениям ЕГРН;
- Охранная зона проектируемой кабельной линии;
- Проектируемая кабельная линия;

| | | | | | |
|----------|------|------|------------|---------|------|
| Изм. | Кол. | Лист | Имя | Подпись | Дата |
| Разраб. | | | Гришин | | |
| Директор | | | Заплутанов | | |
| ГИП | | | | | |
| Н.контр. | | | | | |

2018/12-106 ПМТ

Проект межевания территории линейного объекта (кабельная линия 110 кВ) «Строительство ПС 110кВ Карбамид со строительством КЛ 110кВ Яснополянская – Карбамид»


Проект межевания территории линейного объекта (кабельная линия 110 кВ) «Строительство ПС 110кВ Карбамид со строительством КЛ 110кВ Яснополянская – Карбамид»

Чертеж межевания территорий М 1:1000

| | | |
|--------|------|--------|
| Стадия | Лист | Листов |
| ПМТ | 1 | |

ООО «Земельно-кадастровый центр»

Согласовано
Большаков М.И.
Дата: 12.12.2018

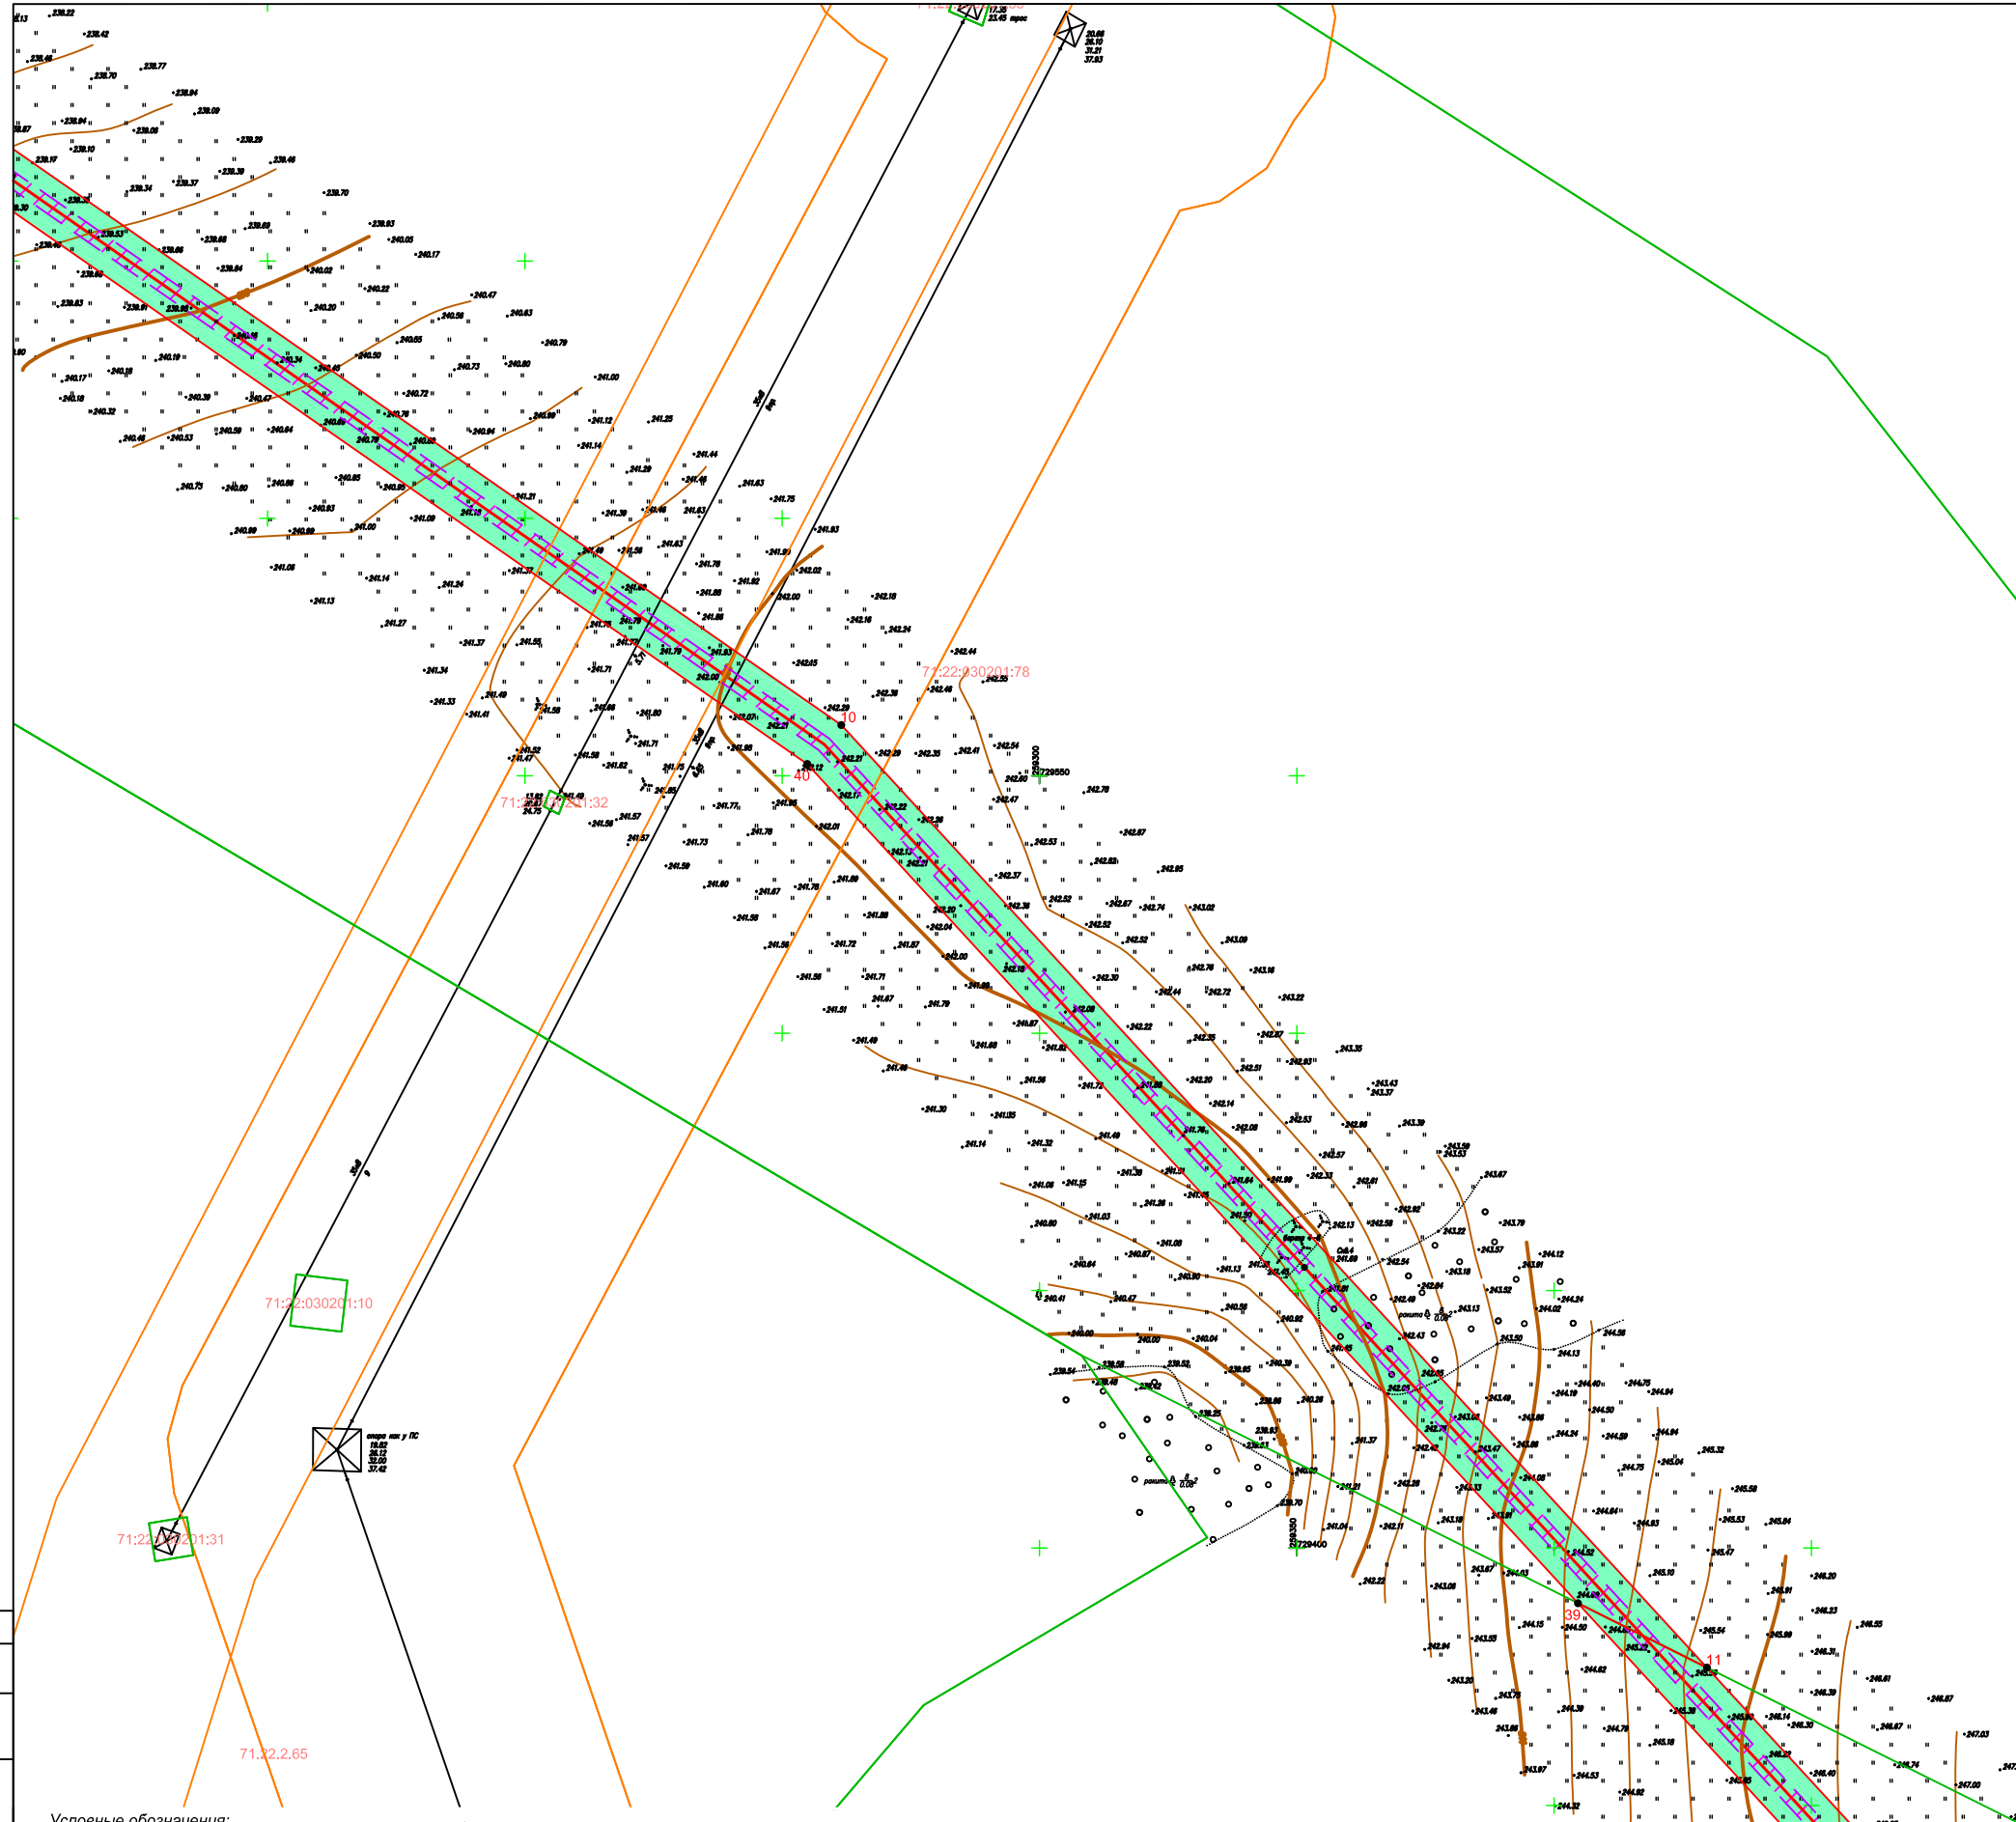

Условные обозначения:

- Границы образуемых земельных участков;
- Границы образуемых частей земельных участков;
- Границы ОКС по сведениям ЕГРН;
- Границы земельных участков по сведениям ЕГРН;
- Границы ЗОУИТ по сведениям ЕГРН;
- Охранная зона проектируемой кабельной линии;
- Проектируемая кабельная линия;

| | | | | | |
|----------|------------|------|--------|---------|------|
| Изм. | Кол. | Лист | Истор. | Подпись | Дата |
| Разраб. | Гришин | | | | |
| Пров. | | | | | |
| Директор | Заплутанов | | | | |
| ГИП | | | | | |
| Н.контр. | | | | | |

2018/12-106 ПМТ



Проект межевания территории линейного объекта (кабельная линия 110 кВ)
«Строительство ПС 110кВ Карбамид со строительством КЛ 110кВ Яснополянская – Карбамид»

Проект межевания территории линейного объекта
(кабельная линия 110 кВ) «Строительство ПС
110кВ Карбамид со строительством КЛ 110кВ
Яснополянская – Карбамид»

Чертеж межевания территорий М 1:1000

| | | |
|--------|------|--------|
| Стадия | Лист | Листов |
| ПМТ | 2 | |

ООО «Земельно-кадастровый центр»

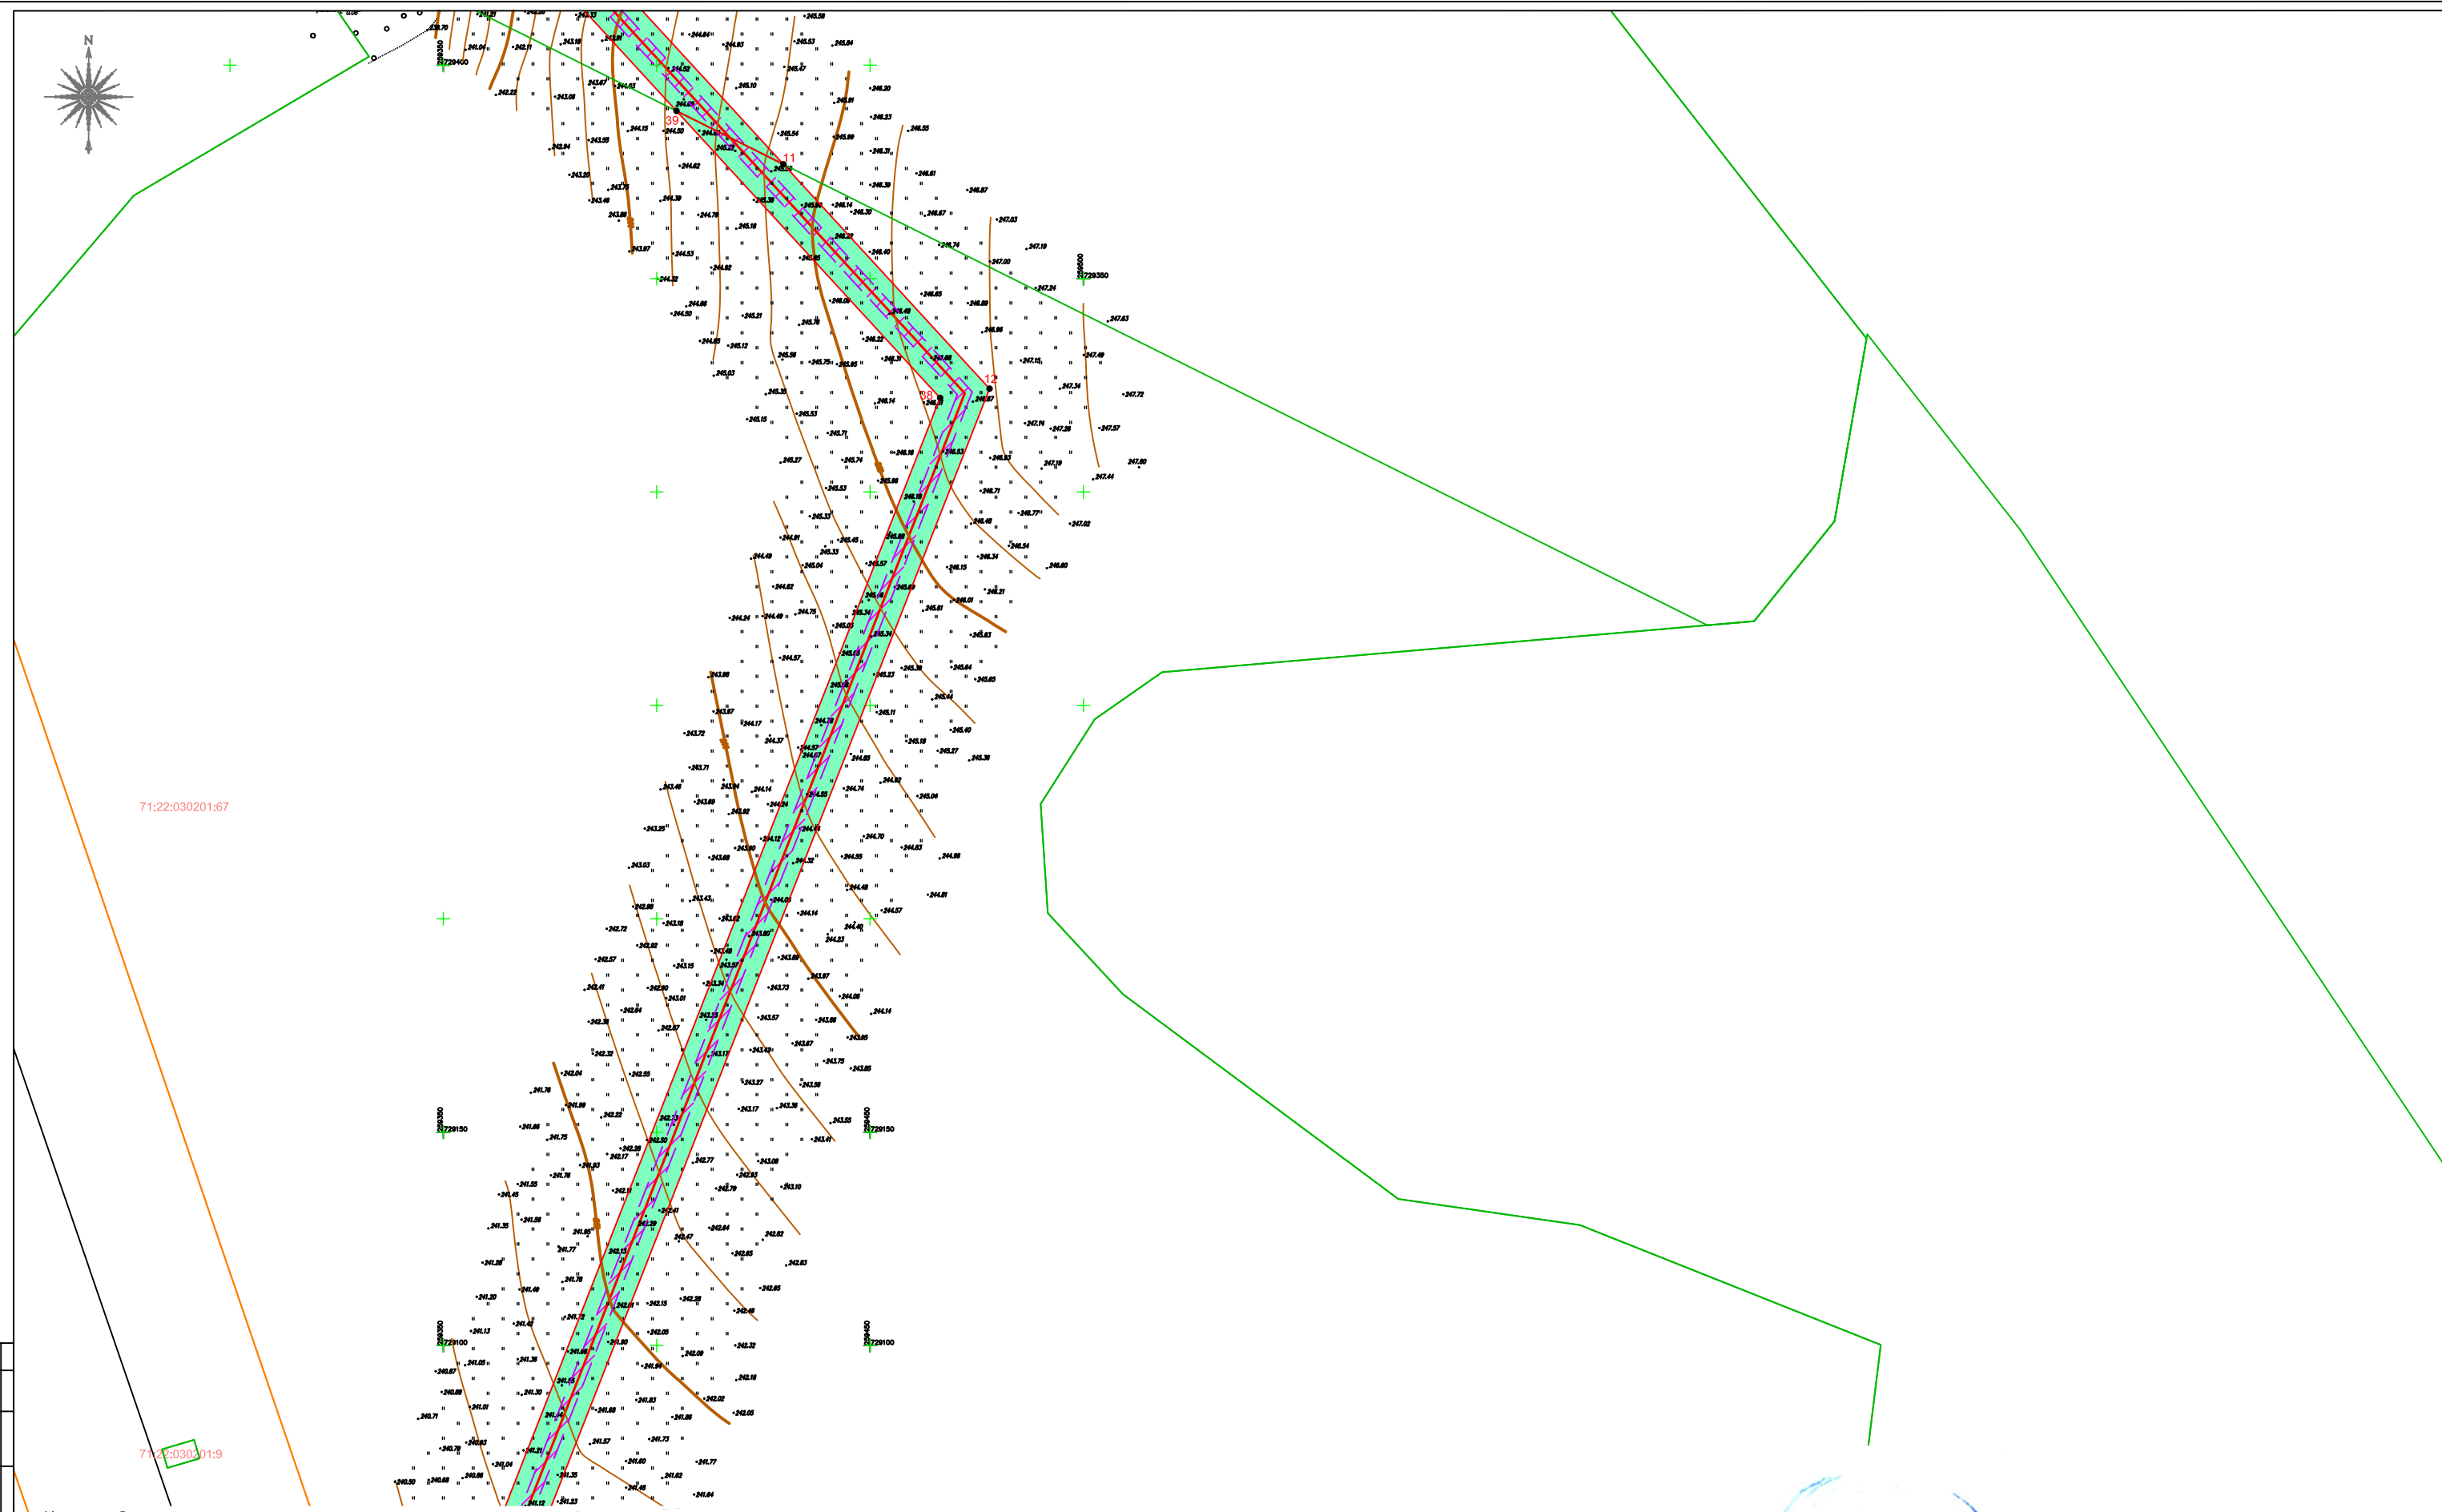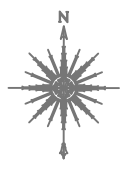

71:22:030201:67

71:22:030201:9

Условные обозначения:

- Границы образуемых земельных участков;
- Границы образуемых частей земельных участков;
- Границы ОКС по сведениям ЕГРН;
- Границы земельных участков по сведениям ЕГРН;
- Границы ЗОУИТ по сведениям ЕГРН;
- Охранная зона проектируемой кабельной линии;
- Проектируемая кабельная линия;


| | | | | | |
|----------|------|------------|-----|---------|------|
| Изм. | Кол. | Лист | Имя | Подпись | Дата |
| Разраб. | | Гришин | | | |
| Директор | | Заплутанов | | | |
| ГИП | | | | | |
| Н.контр. | | | | | |



2018/12-106 ПМТ

Проект межевания территории линейного объекта (кабельная линия 110 кВ) «Строительство ПС 110кВ Карбамид со строительством КЛ 110кВ Яснополянская – Карбамид»

| | | | |
|--|--------|------|--------|
| Проект межевания территории линейного объекта (кабельная линия 110 кВ) «Строительство ПС 110кВ Карбамид со строительством КЛ 110кВ Яснополянская – Карбамид» | Стадия | Лист | Листов |
| | ПМТ | 3 | |

Чертеж межевания территорий М 1:1000

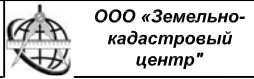

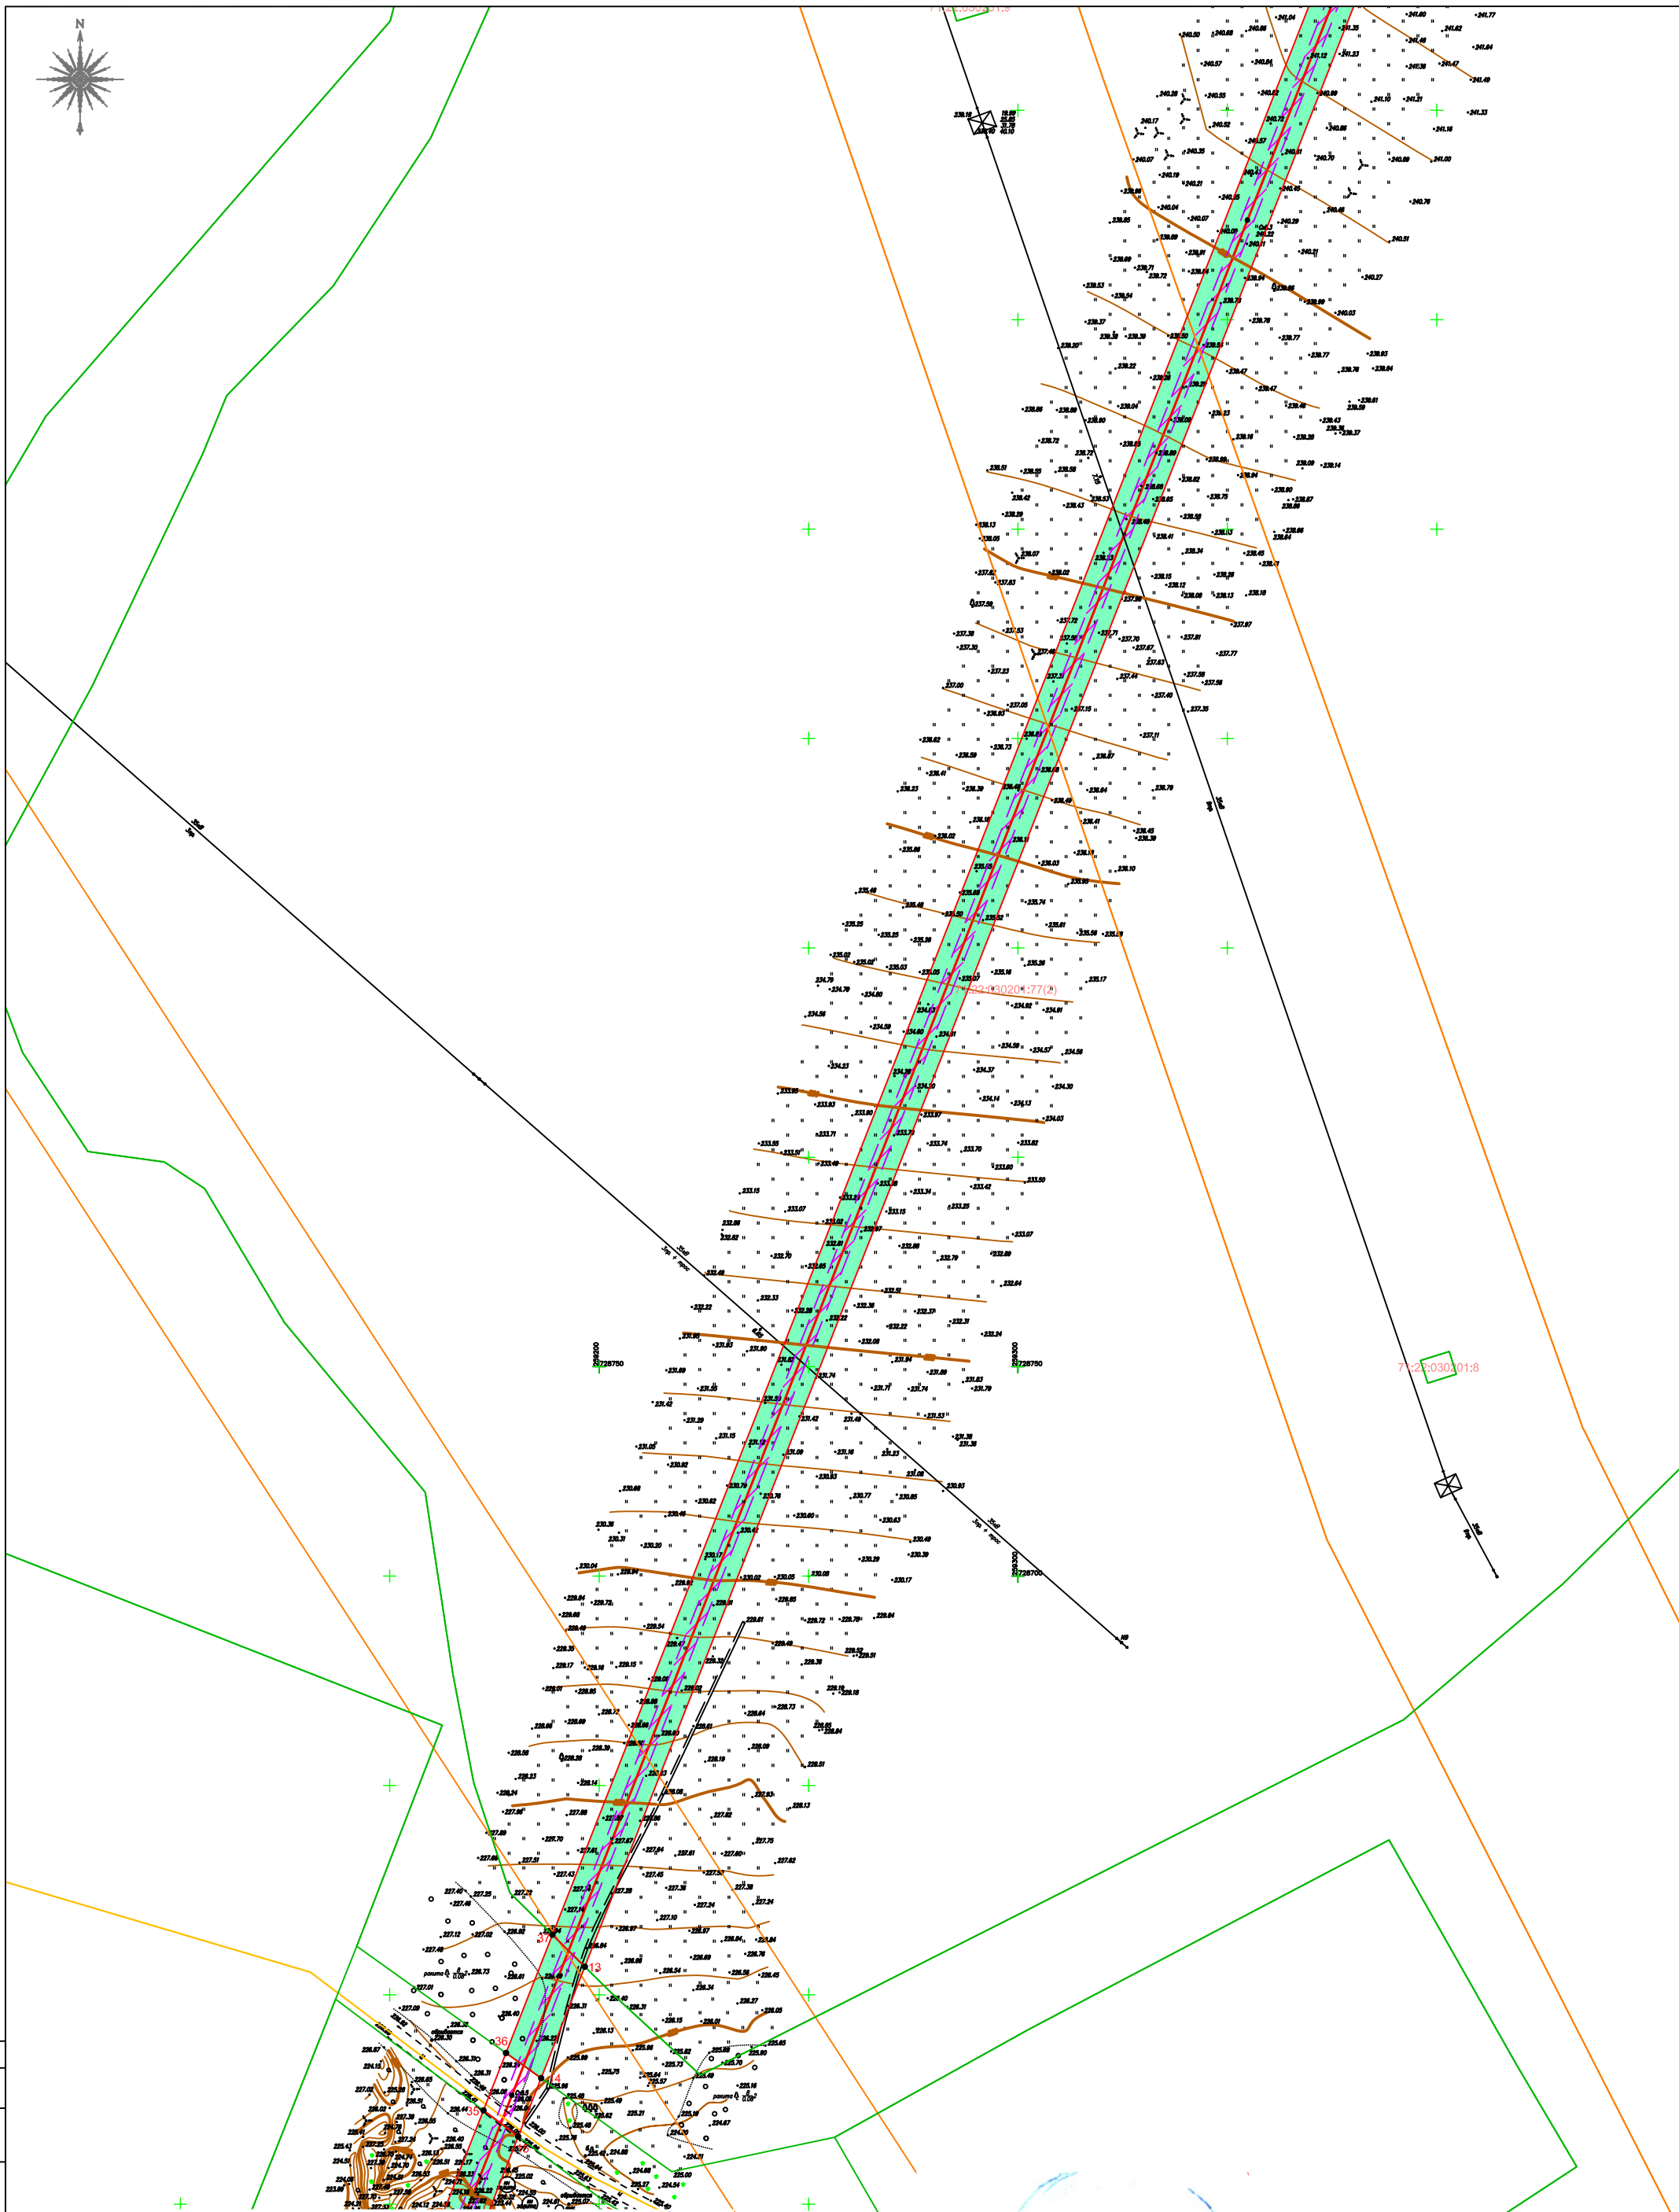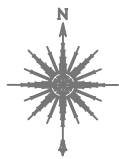

Условные обозначения:

- Границы образуемых земельных участков;
- Границы образуемых частей земельных участков;
- Границы ОКС по сведениям ЕГРН;
- Границы земельных участков по сведениям ЕГРН;
- Границы ЗОУИТ по сведениям ЕГРН;
- Охранная зона проектируемой кабельной линии;
- Проектируемая кабельная линия;


| | | | | | |
|----------|-----------|------|------|---------|------|
| | | | | | |
| Изм. | Коп. | Лист | №рек | Подпись | Дата |
| Разраб. | Гришин | | | | |
| Пров. | Запутанов | | | | |
| Директор | Запутанов | | | | |
| ГИП | Запутанов | | | | |
| Н.контр. | Запутанов | | | | |

2018/12-106 ПМТ



Проект межевания территории линейного объекта (кабельная линия 110 кВ) «Строительство ПС 110кВ Карбамид со строительством КЛ 110кВ Яснополянская – Карбамид»

| | | | |
|--|--------|------|--------|
| Проект межевания территории линейного объекта (кабельная линия 110 кВ) «Строительство ПС 110кВ Карбамид со строительством КЛ 110кВ Яснополянская – Карбамид» | Стадия | Лист | Листов |
| | ПМТ | 4 | |

Чертеж межевания территорий М 1:1000

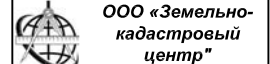

Имя Исполнителя: Вязьмин И.Н. Дата: 2018.12.10

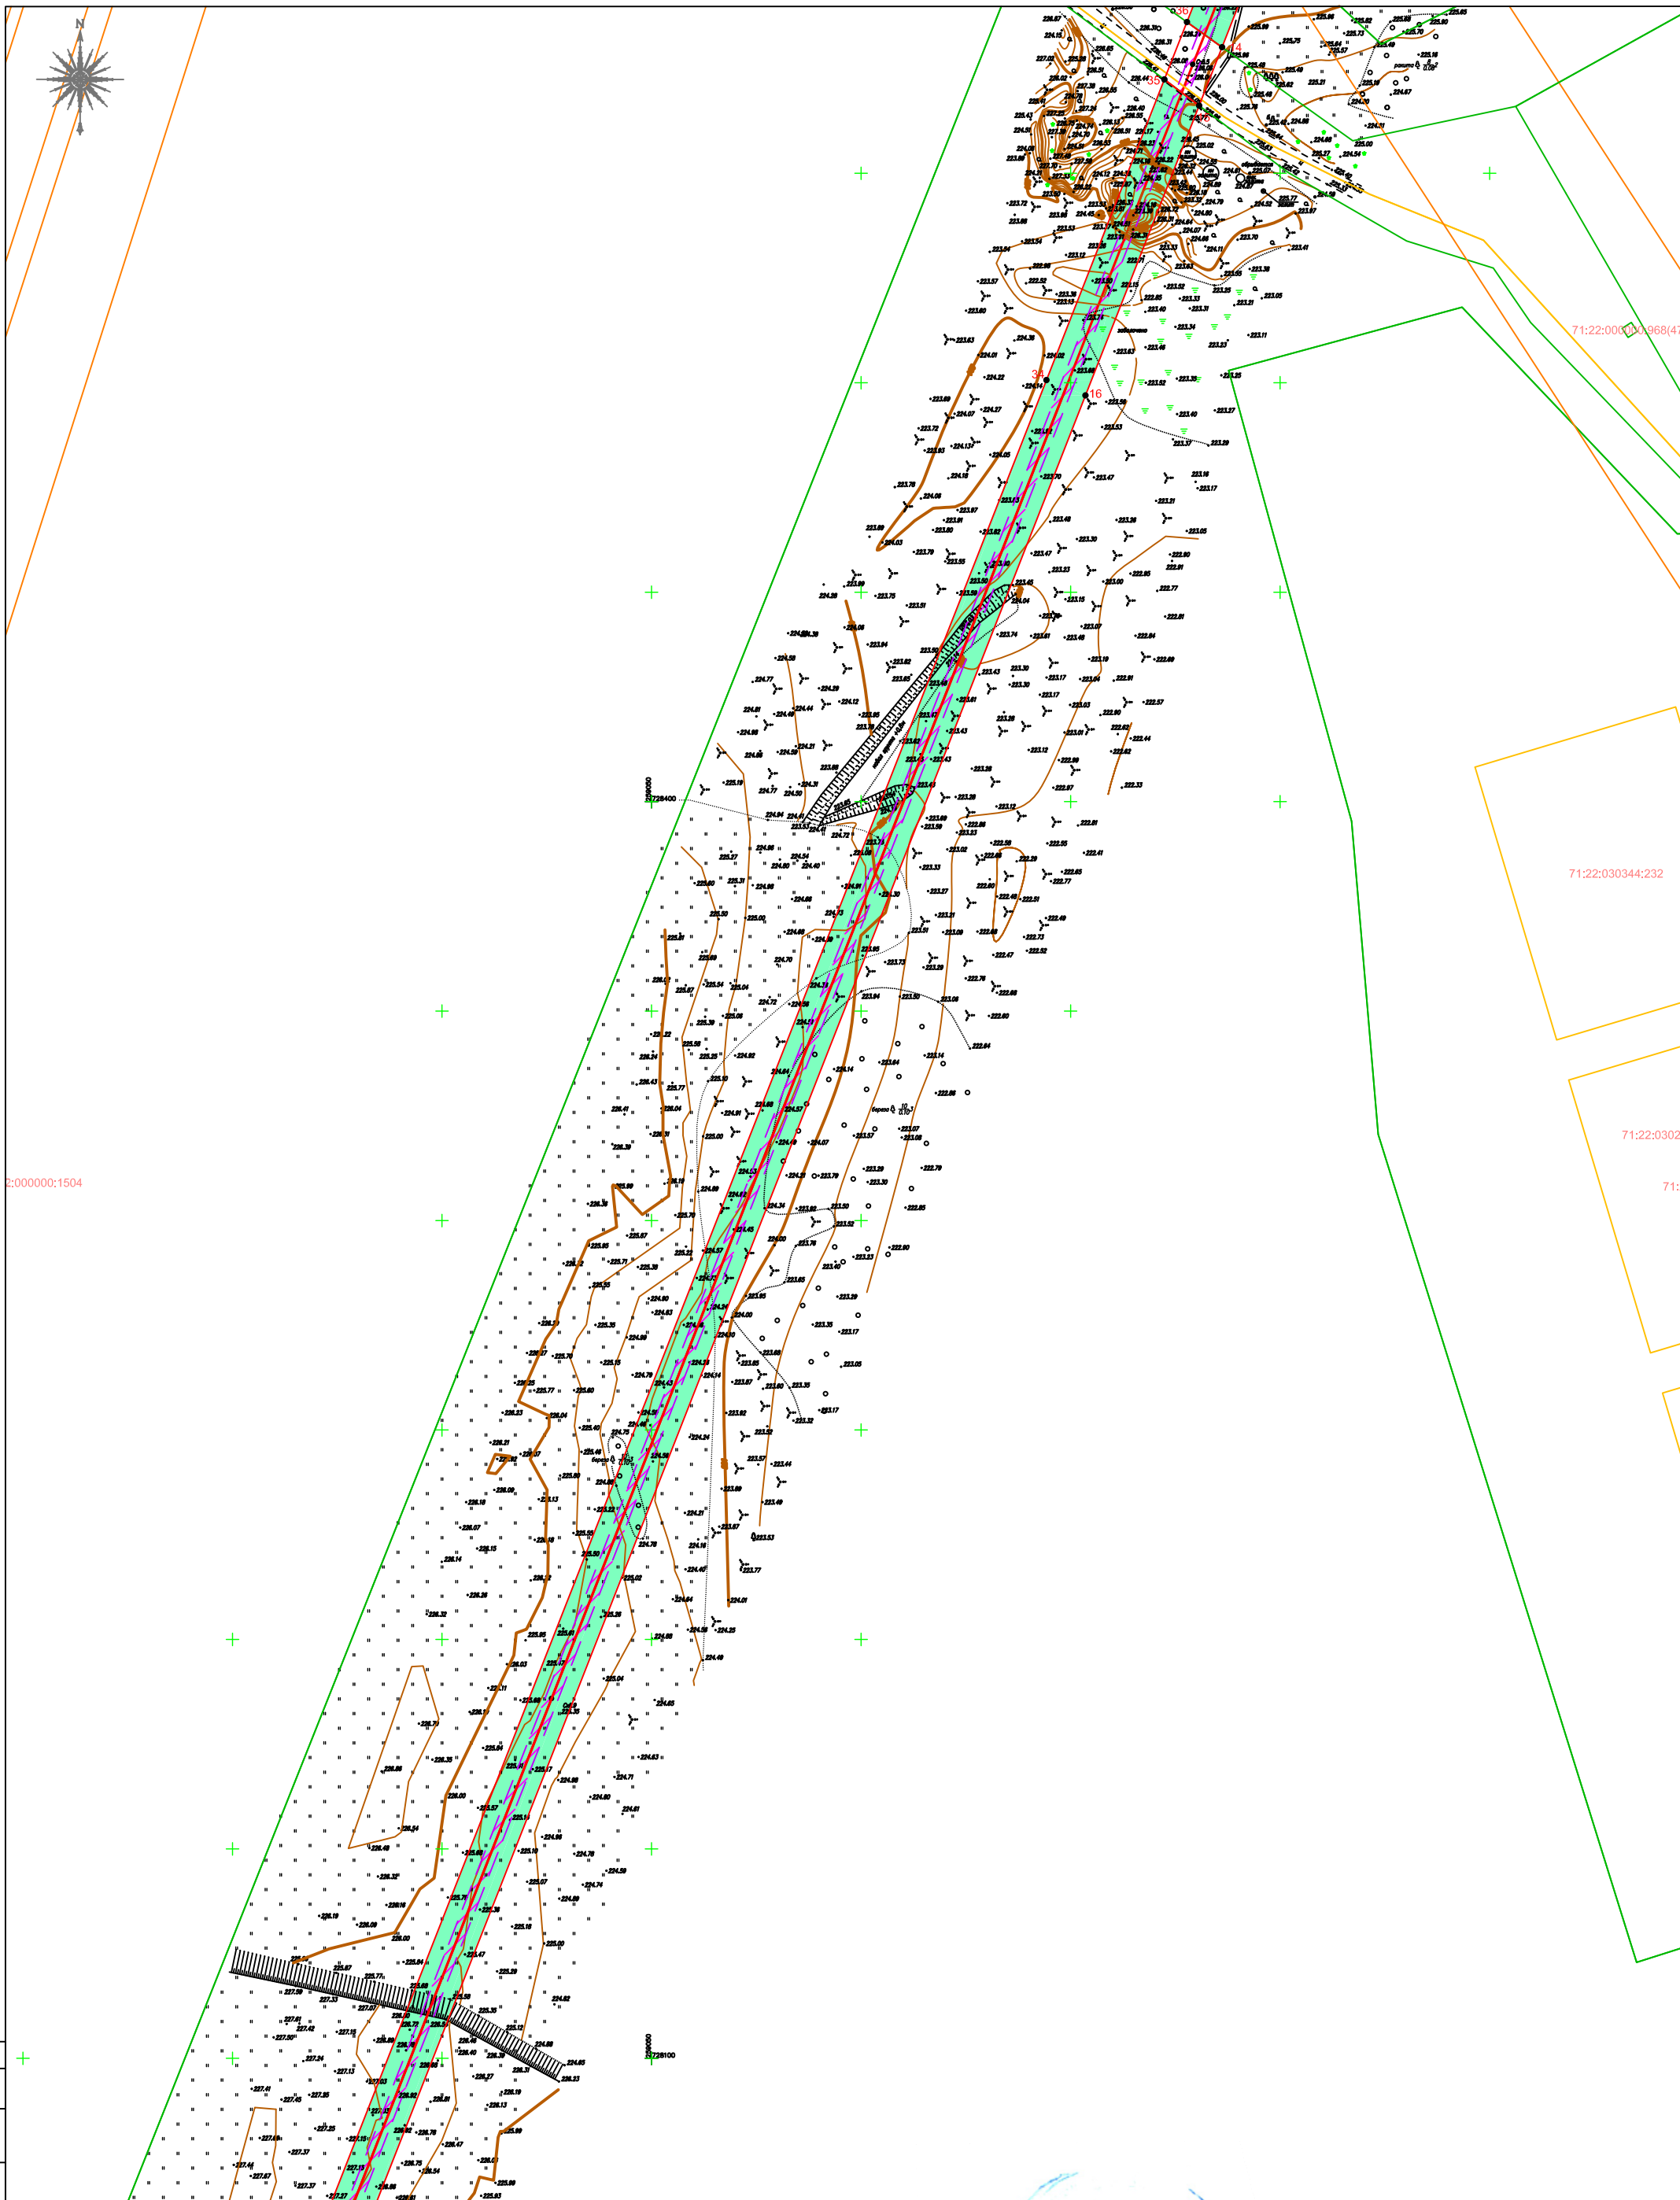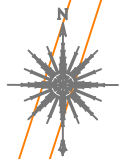

2:000000:1504

71:22:000000:968(47)

71:22:030344:232

71:22:03020

71:2

Условные обозначения:

- ▭ Границы образуемых земельных участков;
- ▭ Границы образуемых частей земельных участков;
- ▭ Границы ОКС по сведениям ЕГРН;
- ▭ Границы земельных участков по сведениям ЕГРН;
- ▭ Границы ЗОУИТ по сведениям ЕГРН;
- ▭ Охранная зона проектируемой кабельной линии;
- Проектируемая кабельная линия;


| | | | |
|----------|-----------|------|------|
| Изм. | Кол. | Лист | Дата |
| Разраб. | Гришин | | |
| Пров. | | | |
| Директор | Запутанов | | |
| ГИП | | | |
| Н.контр. | | | |

2018/12-106 ПМТ

Проект межевания территории линейного объекта (кабельная линия 110 кВ) «Строительство ПС 110кВ Карбамид со строительством КЛ 110кВ Яснополянская – Карбамид»


| | | | |
|--|--------|------|--------|
| Проект межевания территории линейного объекта (кабельная линия 110 кВ) «Строительство ПС 110кВ Карбамид со строительством КЛ 110кВ Яснополянская – Карбамид» | Стадия | Лист | Листов |
| | ПМТ | 5 | |

Чертеж межевания территорий М 1:1000

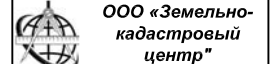

ООО «Земельно-кадастровый центр»

Имя, Инициалы, Подпись, Дата

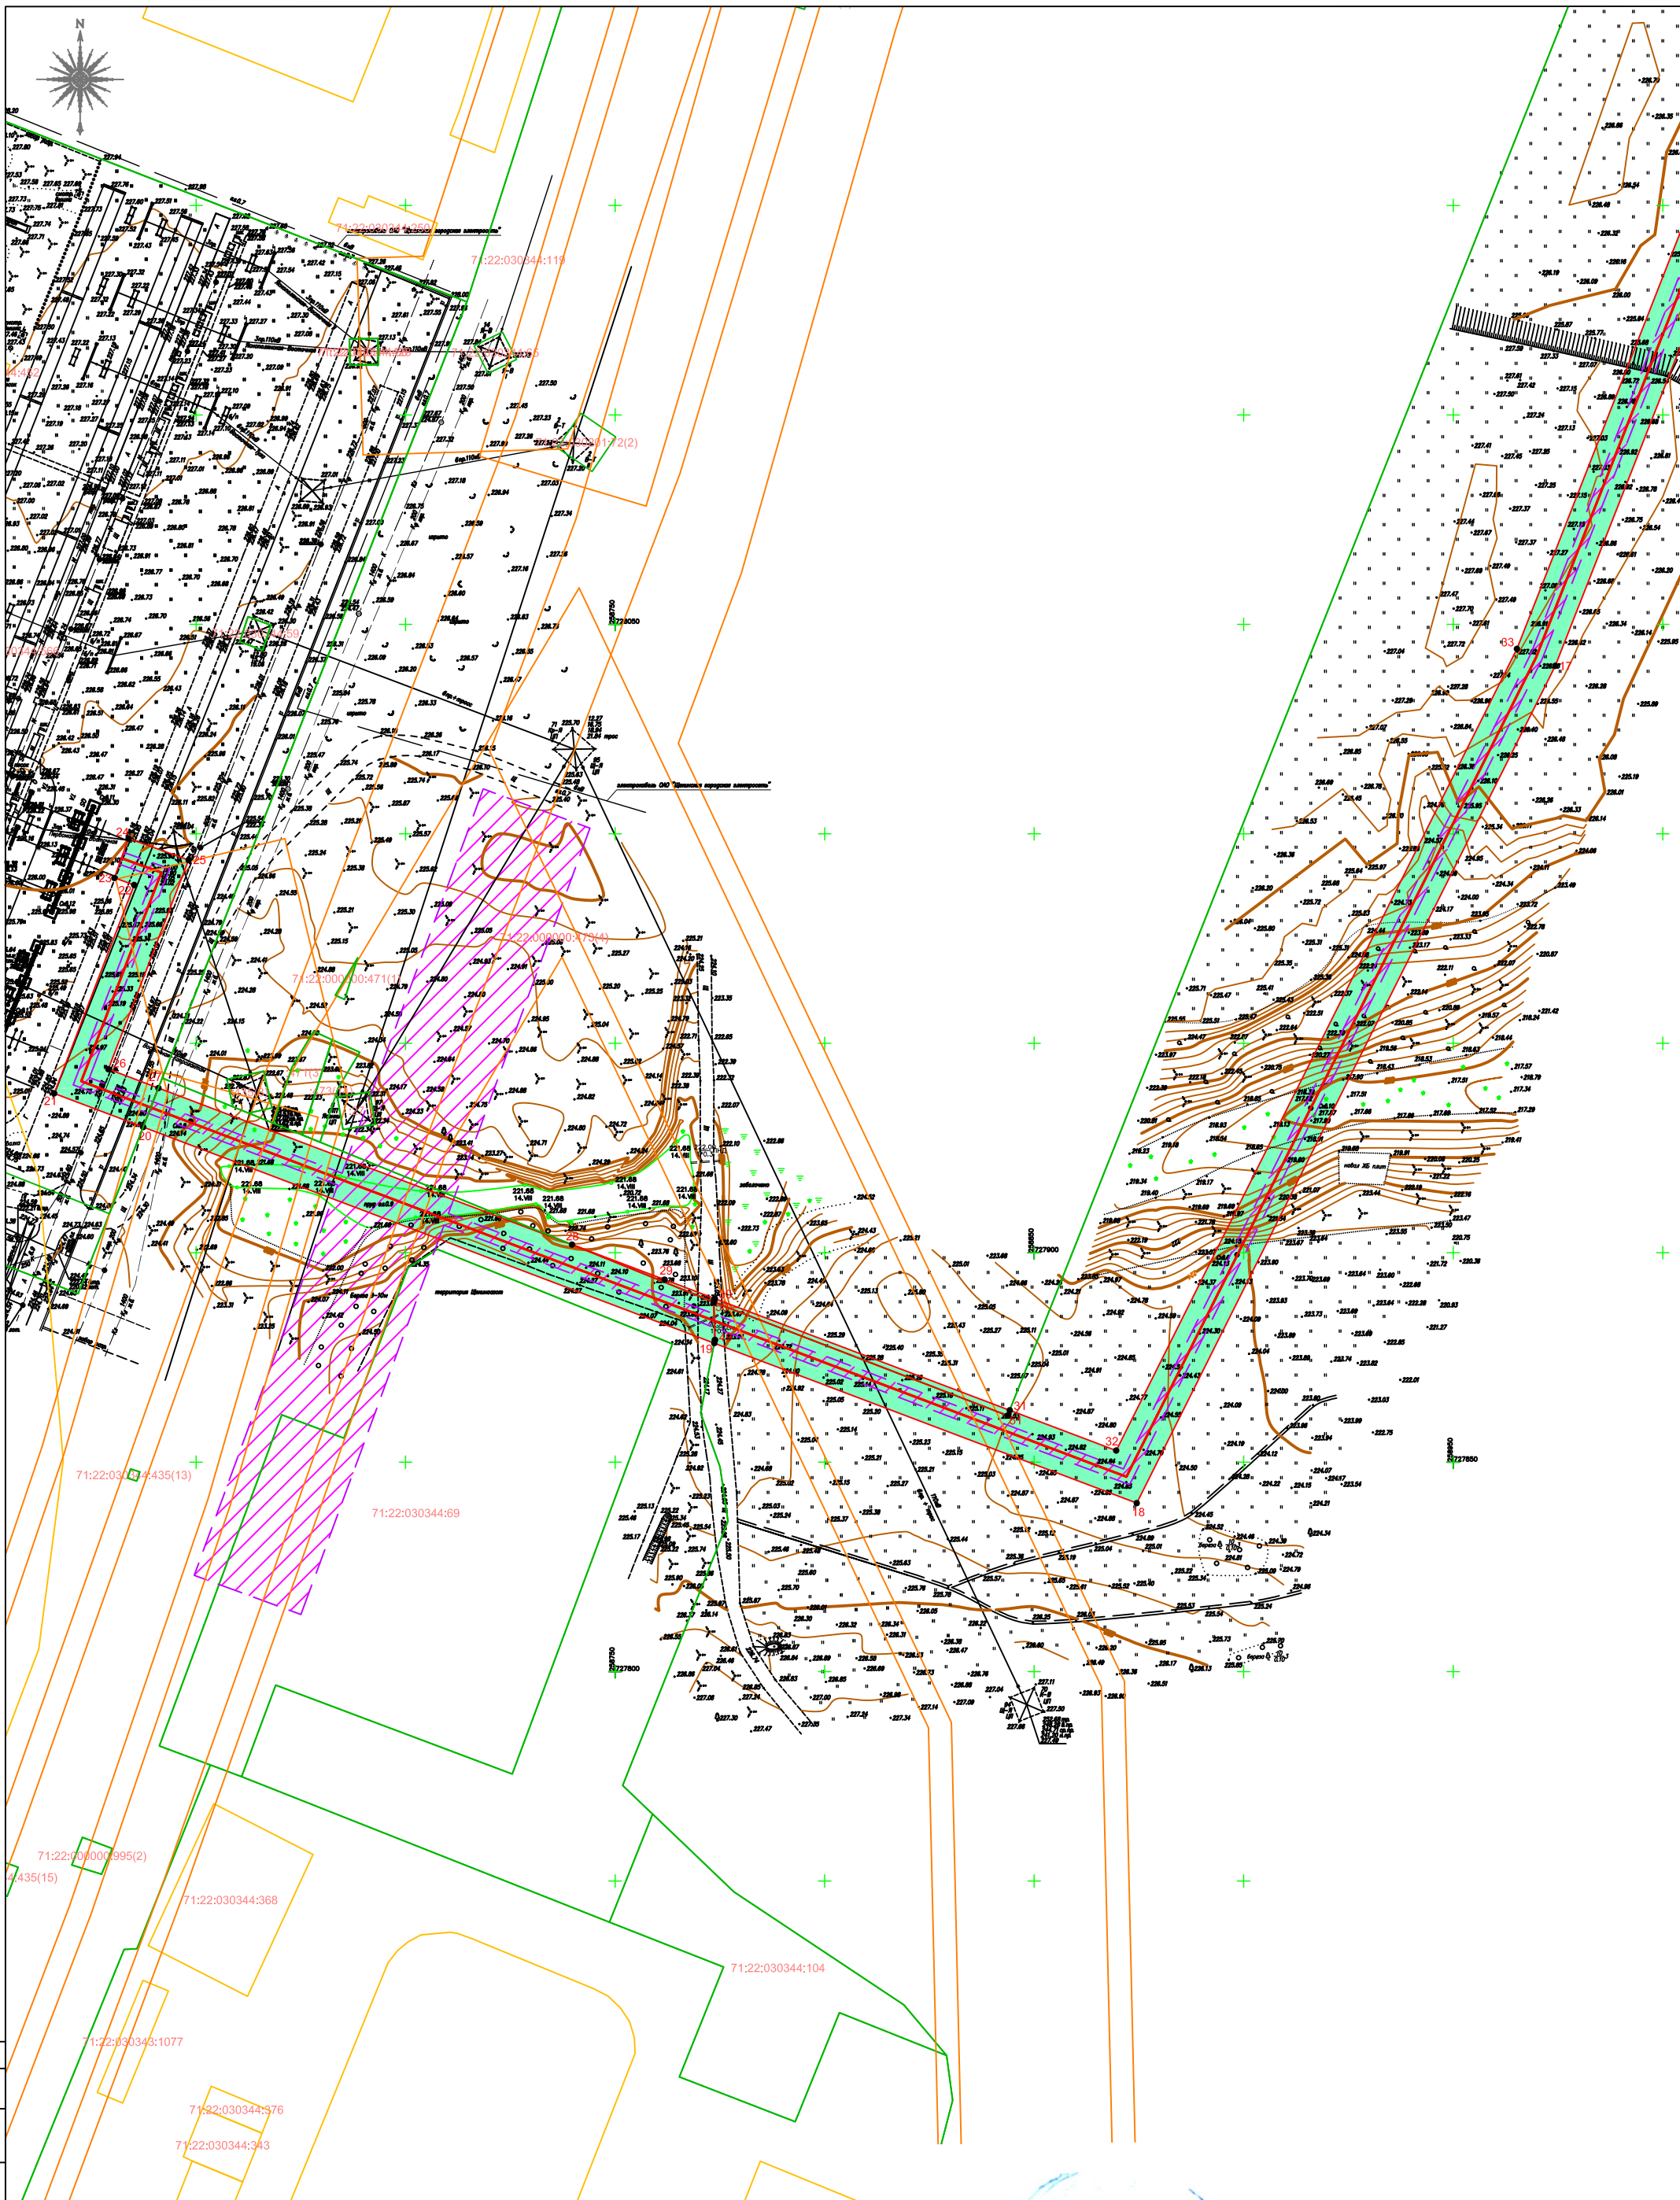

- Условные обозначения:
- Границы образуемых земельных участков;
 - Границы образуемых частей земельных участков;
 - Границы ОКС по сведениям ЕГРН;
 - Границы земельных участков по сведениям ЕГРН;
 - Границы ЗОУИТ по сведениям ЕГРН;
 - Охранная зона проектируемой кабельной линии;
 - Проектируемая кабельная линия;

| | | | | | |
|----------|------|-----------|------|---------|------|
| Изм. | Кол. | Лист | Начк | Подпись | Дата |
| Разраб. | | Гришин | | | |
| Пров. | | | | | |
| Директор | | Запутанов | | | |
| ГИП | | | | | |
| Н.контр. | | | | | |

2018/12-106 ПМТ

Проект межевания территории линейного объекта (кабельная линия 110 кВ) «Строительство ПС 110кВ Карбамид со строительством КЛ 110кВ Яснополянская – Карбамид»

| | | | |
|--|--------|------|--------|
| Проект межевания территории линейного объекта (кабельная линия 110 кВ) «Строительство ПС 110кВ Карбамид со строительством КЛ 110кВ Яснополянская – Карбамид» | Стадия | Лист | Листов |
| | ПМТ | 6 | |

Чертеж межевания территорий М 1:1000

ООО «Земельно-кадастровый центр»

Имя, Инициалы, Подпись, дата

Проект межевания территории. Пояснительная записка

| | | | | | | | | |
|--------------|----------------|---------------|-------------|--|--|--|--|--|
| Име. № подл. | Подпись и дата | Взамен илн. № | Согласовано | | | | | |
| | | | | | | | | |
| | | | | | | | | |
| | | | | | | | | |

| | | | | | |
|------|---------|------|--------|---------|------|
| | | | | | |
| Изм. | Кол.уч. | Лист | № док. | Подпись | Дата |

2018/12-106 ПМТ

1. Основания для проведения работ и исходные данные

Проект планировки территории и проект межевания территории линейного объекта (кабельная линия 110 кВ) «Строительство ПС 110кВ Карбамид со строительством КЛ 110кВ Яснополянская – Карбамид» разработан на основании:

- Генерального плана муниципального образования рабочий поселок Первомайский Щекинского района утвержденного решением Собрания депутатов муниципального образования рабочий поселок Первомайский Щекинского района от 04.07.2019 г. №86-408;

- Правил землепользования и застройки муниципального образования рабочий поселок Первомайский Щекинского района утвержденных решением Собрания депутатов муниципального образования рабочий поселок Первомайский Щекинского района от 04.07.2019 № 86-407;

- технического задания на разработку документации по планировке территории линейного объекта;

2. Действующая система землепользования

Рассматриваемая территория располагается в муниципальном образовании рабочий поселок Первомайский Щекинского района Тульской области.

Функциональное зонирование территории:

- Производственная зона (П-1) – производственная зона.
- Сельскохозяйственная зона (СХ-2) – зона объектов сельскохозяйственного производства.

Категория земель – Земли населённых пунктов.

| | | | | | |
|-------------|----------------|--|--|--|--|
| Согласовано | | | | | |
| | Взамен ил. № | | | | |
| | Подпись и дата | | | | |
| Ил. № подл. | | | | | |

| | | | | | | | | | | |
|------|---------|------|--------|---------|------|-----------------|--|--|--|------|
| | | | | | | | | | | Лист |
| | | | | | | | | | | |
| Изм. | Кол.уч. | Лист | № док. | Подпись | Дата | 2018/12-106 ПМТ | | | | 12 |

В границах образуемого земельного участка отсутствуют объекты культурного наследия и исходя из этого мероприятий по их сохранению не требуется.

Кабельную линию планируется расположить на землях государственная собственность, на которые не разграничена (территория кадастрового квартала 71:22:030201), а также на земельных участках с кадастровыми номерами 71:22:030201:83, 71:22:030344:560, 71:22:030201:66, 71:22:030201:77, 71:22:030201:79, 71:22:030201:78, 71:22:030201:67, 71:22:030201:18, 71:22:000000:1504, 71:22:030344:566.

Размещение элементов проектируемых линейных объектов на участках с кадастровыми номерами 71:22:030201:83, 71:22:030344:560, 71:22:030201:66, 71:22:030201:77, 71:22:030201:79, 71:22:030201:78, 71:22:030201:67, 71:22:030201:18, 71:22:000000:1504, 71:22:030344:566 необходимо согласовать с владельцами данных земельных участков.

Земельный участок 71:22:030201:3У1 образуется из земель государственная собственность на которые не разграничена (территория кадастрового квартала 71:22:030201) площадь 149 кв.м.

Доступ к образуемым земельным участкам осуществляется от земель общего пользования

Границы образуемых земельных участков спроектированы с учетом местоположения фактических границ, границ смежных земельных участков, правил землепользования и застройки, наличия зон с особыми условиями использования территории, земельных участков общего пользования, территорий общего пользования, местоположения зданий, сооружений, объектов незавершенного строительства.

Графическая часть проекта межевания составлена с использованием инженерно – топографического плана М 1:1000.

Площадь образуемых земельных участков вычислена по координатам поворотных точек границ земельных участков.

| | | | | | |
|-------------|----------------|--|--|--|--|
| Согласовано | | | | | |
| | | | | | |
| | | | | | |
| | | | | | |
| | | | | | |
| | | | | | |
| | Взамен илнв. № | | | | |
| | Подпись и дата | | | | |
| | Илнв. № подл. | | | | |

| | | | | | | |
|-----------------|---------|------|--------|---------|------|------|
| 2018/12-106 ПМТ | | | | | | Лист |
| Изм. | Кол.уч. | Лист | № док. | Подпись | Дата | 13 |

3. Сервитуты и иные обременения

Проектом установлена охранный зона кабельной линии в соответствии с Постановлением Правительства РФ от 24.02.2009 г. №160 «О порядке установления охранных зон объектов электросетевого хозяйства и особых условий использования земельных участков, расположенных в границах таких зон»:

1) вдоль подземных кабельных линий электропередачи - в виде части поверхности участка земли, расположенного под ней участка недр (на глубину, соответствующую глубине прокладки кабельных линий электропередачи), ограниченной параллельными вертикальными плоскостями, отстоящими по обе стороны линии электропередачи от крайних кабелей на расстоянии 1 метра;

2) вдоль подводных кабельных линий электропередачи - в виде водного пространства от водной поверхности до дна, ограниченного вертикальными плоскостями, отстоящими по обе стороны линии от крайних кабелей на расстоянии 100 метров.

Земельные участки, расположенные в охранных зонах объектов электросетевого хозяйства у их собственников, владельцев или пользователей не изымаются. Они могут быть использованы ими с учетом ограничений (обременений).

Ограничения (обременения) в обязательном порядке указывается в документах, удостоверяющих права собственников, владельцев или пользователей земельных участков.

В границе проектирования согласно сведениям Единого государственного реестра недвижимости присутствуют зоны с особым условием использования территории (ЗОУИТ):

- Охранный зона ВЛ 110кВ Кирпичная – Яснополянская номер 71.22.2.41;
- Охранный зона 1В ВЛ-110кВ Яснополянская - КС-2 номер 71.22.2.54;
- Охранный зона электросетевого хозяйства подстанция "ПС 220 кВ Яснополянская"

Тульская область, Щекинский район номер 71.22.2.166;

- Охранный зона воздушной ЛЭП высокого напряжения ВЛ-220 кВ Щекино-Тула II с отпайкой 2 на ПС-220 кВ «Яснополянская» номер 71.00.2.66;

- Охранный зона воздушной ЛЭП высокого напряжения ВЛ-220 кВ Щекино-Тула I с отпайкой 1 на ПС-220 кВ «Яснополянская» номер 71.00.2.67;

- Охранный зона 1В ВЛ 110 кВ Яснополянская - КС-9 номер 71.22.2.64;

- Охранный зона 2В ВЛ 110 кВ Яснополянская - Западная, Тульская область, Щекинский район номер 71.22.2.59;

| |
|----------------|
| Согласовано |
| Взамен инв. № |
| Подпись и дата |
| Инв. № подл. |

| | | | | | |
|------|---------|------|--------|---------|------|
| Изм. | Кол.уч. | Лист | № док. | Подпись | Дата |
|------|---------|------|--------|---------|------|

| | | | | | |
|-----------------|--|--|--|--|------------|
| 2018/12-106 ПМТ | | | | | Лист 14 |
|-----------------|--|--|--|--|------------|

- Охранная зона ВЛ 110кВ Яснополянская - Восточная 1 и 2 номер 71.22.2.38;
- Охранная зона ВЛ 110 кВ Восточная-Тула с отпайкой номер 71.00.2.119;
- Охранная зона 2В ВЛ 110 кВ Яснополянская-Тула номер 71.22.2.65;
- Охранная зона ВЛ-110 кВ Восточная-Тула с отпайкой номер 71.00.2.120;
- Охранная зона 2В ВЛ 110 кВ Яснополянская-Тула номер 71.00.2.118;
- Охранная зона ВЛ 110 кВ Восточная-Тула с отпайкой номер 71.22.2.56;
- Охранная зона 5В ВЛ-110 Щекино-Ясенки номер 71.00.2.99;
- Охранная зона ВЛ 110кВ Первомайская - Восточная (1В) номер 71.22.2.40;
- Охранная зона ВЛ 110 кВ Капролактам-Восточная (3В) номер 71.22.2.51.

Настоящий проект обеспечивает равные права и возможности правообладателей земельных участков в соответствии с действующим законодательством.

В границе проектирования могут устанавливаться публичные сервитуты для использования земельного участка в целях ремонта коммунальных, инженерных, электрических и других линий и сетей, а также объектов транспортной инфраструктуры.

Прохождение кабельной линии осуществляется по землям государственная собственность, на которые не разграничена, а также образованным земельным участкам. Сведения представлены в таблице образуемых земельных участков и таблице образуемых частей земельных участков.

Таблица образуемых земельных участков

| №п/п | Условный номер образуемого земельного участка | Проектная площадь зем. участка кв.м. | Вид разрешенного использования | Вид права |
|------|---|--------------------------------------|--------------------------------|---|
| 1 | 71:22:030201:3У1 | 149 | Коммунальное обслуживание | государственная собственность не разграничена |

Согласовано

Взамен ил.н. №

Подпись и дата

Ил.н. № подл.

| | | | | | |
|------|---------|------|--------|---------|------|
| Изм. | Кол.уч. | Лист | № док. | Подпись | Дата |
|------|---------|------|--------|---------|------|

2018/12-106 ПМТ

Лист

15

Таблица образуемых частей земельных участков

| №п/п | Условный номер образуемой части земельного участка | Проектная площадь части зем. участка кв.м. | Вид разрешенного использования |
|------|--|--|--|
| 1 | :18:ЧЗУ1 | 177 | Для производственных целей |
| 2 | :83:ЧЗУ1 | 2964 | сельскохозяйственное использование |
| 3 | :79:ЧЗУ1 | 1049 | Для ведения сельского хозяйства |
| 4 | :78:ЧЗУ1 | 6963 | для сельскохозяйственного производства |
| 5 | :67:ЧЗУ1 | 8465 | для сельскохозяйственного производства |
| 6 | :77:ЧЗУ1 | 294 | Сельскохозяйственное использование |
| 7 | :66:ЧЗУ1 | 8818 | Для сельскохозяйственного производства |
| 8 | :560:ЧЗУ1 | 1421 | Производственная деятельность |
| 9 | :1504:ЧЗУ1 | 101 | Производственная деятельность |
| 10 | :566:ЧЗУ1 | 812 | для размещения промышленных объектов |

Согласовано

Взамен ил. №

Подпись и дата

Ил. № подл.

| | | | | | |
|------|---------|------|--------|---------|------|
| | | | | | |
| Изм. | Кол.уч. | Лист | № док. | Подпись | Дата |

2018/12-106 ПМТ

Лист

16

Ведомость координат образуемых земельных участков

Наименование системы координат: Местная СК МСК-71.1

| Обозначение земельного участка 71:22:030201:3У1 | | |
|--|----------------------|------------------|
| Обозначение характерных точек границ | Координаты, м | |
| | X | Y |
| 1 | 2 | 3 |
| 36 | 728586.11 | 259177.76 |
| 14 | 728580.11 | 259186.15 |
| 15 | 728566.17 | 259180.68 |
| 35 | 728572.40 | 259172.38 |
| 36 | 728586.11 | 259177.76 |
| Площадь образуемого земельного участка | | 149 кв.м. |

Ведомость координат образуемых частей земельных участков

Наименование системы координат: Местная СК МСК-71.1

| Обозначение части земельного участка :83:ЧЗУ1 | | |
|--|----------------------|-------------------|
| Обозначение характерных точек границ | Координаты, м | |
| | X | Y |
| 1 | 2 | 3 |
| 48 | 729771.16 | 258674.52 |
| 3 | 729765.94 | 258683.04 |
| 4 | 729702.41 | 258645.72 |
| 5 | 729615.62 | 258750.22 |
| 6 | 729613.68 | 258827.49 |
| 45 | 729603.80 | 258822.48 |
| 46 | 729605.71 | 258746.50 |
| 47 | 729700.15 | 258632.80 |
| 48 | 729771.16 | 258674.52 |
| Площадь образуемой части земельного участка | | 2964 кв.м. |

Согласовано

Взамен инв. №

Подпись и дата

Инв. № подл.

| | | | | | |
|------|---------|------|--------|---------|------|
| Изм. | Кол.уч. | Лист | № док. | Подпись | Дата |
| | | | | | |

2018/12-106 ПМТ

Лист

17

| Обозначение части земельного участка :18:ЧЗУ1 | | |
|--|---------------|-------------------|
| Обозначение характерных точек границ | Координаты, м | |
| | X | Y |
| 1 | 2 | 3 |
| 1 | 729786.35 | 258683.44 |
| 2 | 729781.28 | 258692.06 |
| 3 | 729765.94 | 258683.04 |
| 48 | 729771.16 | 258674.52 |
| 1 | 729786.35 | 258683.44 |
| Площадь образуемой части земельного участка | | 177 кв.м. |
| Обозначение части земельного участка :67:ЧЗУ1 | | |
| Обозначение характерных точек границ | Координаты, м | |
| | X | Y |
| 1 | 2 | 3 |
| 39 | 729389.28 | 259404.63 |
| 11 | 729376.78 | 259429.69 |
| 12 | 729324.20 | 259477.99 |
| 13 | 728606.72 | 259196.58 |
| 37 | 728614.35 | 259188.84 |
| 38 | 729322.04 | 259466.40 |
| 39 | 729389.28 | 259404.63 |
| Площадь образуемой части земельного участка | | 8465 кв.м. |
| Обозначение части земельного участка :66:ЧЗУ1 | | |
| Обозначение характерных точек границ | Координаты, м | |
| | X | Y |
| 1 | 2 | 3 |
| 23 | 727989.48 | 258630.50 |
| 24 | 727998.89 | 258633.88 |
| 25 | 727993.75 | 258648.22 |
| 26 | 727943.83 | 258629.08 |
| 27 | 727939.31 | 258641.00 |
| 20 | 727930.00 | 258637.37 |
| 21 | 727938.03 | 258616.15 |
| 22 | 727987.78 | 258635.22 |
| 23 | 727989.48 | 258630.50 |
| Площадь образуемой части земельного участка | | 8818 кв.м. |

Согласовано

Взамен инв. №

Подпись и дата

Инв. № подл.

| | | | | | |
|------|---------|------|--------|---------|------|
| Изм. | Кол.уч. | Лист | № док. | Подпись | Дата |
| | | | | | |

2018/12-106 ПМТ

Лист

18

| Обозначение части земельного участка :560:ЧЗУ1 | | |
|---|---------------|-------------------|
| Обозначение характерных точек границ | Координаты, м | |
| | X | Y |
| 1 | 2 | 3 |
| 27 | 727939.31 | 258641.00 |
| 28 | 727901.94 | 258739.71 |
| 50 | 727888.20 | 258773.52 |
| 49 | 727879.17 | 258773.81 |
| 19 | 727878.40 | 258773.66 |
| 20 | 727930.00 | 258637.37 |
| 27 | 727939.31 | 258641.00 |
| Площадь образуемой части земельного участка | | 1421 кв.м. |
| Обозначение части земельного участка :1504:ЧЗУ1 | | |
| Обозначение характерных точек границ | Координаты, м | |
| | X | Y |
| 1 | 2 | 3 |
| 28 | 727901.94 | 258739.71 |
| 29 | 727893.58 | 258761.81 |
| 30 | 727889.04 | 258773.78 |
| 31 | 727862.40 | 258844.16 |
| 51 | 727861.13 | 258843.66 |
| 50 | 727888.20 | 258773.52 |
| 28 | 727901.94 | 258739.71 |
| Площадь образуемой части земельного участка | | 101 кв.м. |
| Обозначение части земельного участка :566:ЧЗУ1 | | |
| Обозначение характерных точек границ | Координаты, м | |
| | X | Y |
| 1 | 2 | 3 |
| 23 | 727989.48 | 258630.50 |
| 24 | 727998.89 | 258633.88 |
| 25 | 727993.75 | 258648.22 |
| 26 | 727943.83 | 258629.08 |
| 27 | 727939.31 | 258641.00 |
| 20 | 727930.00 | 258637.37 |
| 21 | 727938.03 | 258616.15 |
| 22 | 727987.78 | 258635.22 |
| 23 | 727989.48 | 258630.50 |
| Площадь образуемой части земельного участка | | 812 кв.м. |

Согласовано

Взамен инв. №

Подпись и дата

Инв. № подл.

| | | | | | |
|------|---------|------|--------|---------|------|
| Изм. | Кол.уч. | Лист | № док. | Подпись | Дата |
| | | | | | |

2018/12-106 ПМТ

Лист

19

| Обозначение части земельного участка :79:ЧЗУ1 | | |
|--|---------------|-------------------|
| Обозначение характерных точек границ | Координаты, м | |
| | X | Y |
| 1 | 2 | 3 |
| 6 | 729613.68 | 258827.49 |
| 7 | 729613.56 | 258832.43 |
| 8 | 729683.21 | 258892.45 |
| 42 | 729678.04 | 258901.20 |
| 44 | 729603.44 | 258836.91 |
| 45 | 729603.80 | 258822.48 |
| 6 | 729613.68 | 258827.49 |
| Площадь образуемой части земельного участка | | 1049 кв.м. |
| Обозначение части земельного участка :78:ЧЗУ1 | | |
| Обозначение характерных точек границ | Координаты, м | |
| | X | Y |
| 1 | 2 | 3 |
| 9 | 729766.49 | 258964.22 |
| 10 | 729559.87 | 259261.48 |
| 11 | 729376.78 | 259429.69 |
| 39 | 729389.28 | 259404.63 |
| 40 | 729552.29 | 259254.87 |
| 41 | 729753.14 | 258965.91 |
| 42 | 729678.04 | 258901.20 |
| 8 | 729683.21 | 258892.45 |
| 9 | 729766.49 | 258964.22 |
| Площадь образуемой части земельного участка | | 6963 кв.м. |
| Обозначение части земельного участка :77:ЧЗУ1 | | |
| Обозначение характерных точек границ | Координаты, м | |
| | X | Y |
| 1 | 2 | 3 |
| 37 | 728614.35 | 259188.84 |
| 13 | 728606.72 | 259196.58 |
| 14 | 728580.11 | 259186.15 |
| 36 | 728586.11 | 259177.76 |
| 37 | 728614.35 | 259188.84 |
| Площадь образуемой части земельного участка | | 294 кв.м. |

Согласовано

Взамен инв. №

Подпись и дата

Инв. № подл.

| | | | | | |
|------|---------|------|--------|---------|------|
| Изм. | Кол.уч. | Лист | № док. | Подпись | Дата |
| | | | | | |

2018/12-106 ПМТ

Ведомость координат территории проекта межевания

Наименование системы координат: Местная СК МСК-71.1

| Номера точек | X | Y |
|--------------|-----------|-----------|
| 1 | 729786.35 | 258683.44 |
| 2 | 729781.28 | 258692.06 |
| 3 | 729765.94 | 258683.04 |
| 4 | 729702.41 | 258645.72 |
| 5 | 729615.62 | 258750.22 |
| 6 | 729613.68 | 258827.49 |
| 7 | 729613.56 | 258832.43 |
| 8 | 729683.21 | 258892.45 |
| 9 | 729766.49 | 258964.22 |
| 10 | 729559.87 | 259261.48 |
| 11 | 729376.78 | 259429.69 |
| 12 | 729324.20 | 259477.99 |
| 13 | 728606.72 | 259196.58 |
| 14 | 728580.11 | 259186.15 |
| 15 | 728566.17 | 259180.68 |
| 16 | 728496.99 | 259153.55 |
| 17 | 728040.11 | 258974.35 |
| 18 | 727840.23 | 258874.48 |
| 19 | 727878.40 | 258773.66 |
| 20 | 727930.00 | 258637.37 |
| 21 | 727938.03 | 258616.15 |
| 22 | 727987.78 | 258635.22 |
| 23 | 727989.48 | 258630.50 |
| 24 | 727998.89 | 258633.88 |
| 25 | 727993.75 | 258648.22 |
| 26 | 727943.83 | 258629.08 |
| 27 | 727939.31 | 258641.00 |
| 28 | 727901.94 | 258739.71 |
| 29 | 727893.58 | 258761.81 |
| 30 | 727889.04 | 258773.78 |
| 31 | 727862.40 | 258844.16 |
| 32 | 727852.78 | 258869.57 |
| 33 | 728044.18 | 258965.20 |
| 34 | 728500.64 | 259144.24 |
| 35 | 728572.40 | 259172.38 |
| 36 | 728586.11 | 259177.76 |
| 37 | 728614.35 | 259188.84 |
| 38 | 729322.04 | 259466.40 |

| | | |
|----------------|--|--|
| Согласовано | | |
| | | |
| Взамен инв. № | | |
| Подпись и дата | | |
| Инв. № подл. | | |

| | | | | | |
|------|---------|------|--------|---------|------|
| | | | | | |
| Изм. | Кол.уч. | Лист | № док. | Подпись | Дата |

2018/12-106 ПМТ

| Номера точек | X | Y |
|--------------|-----------|-----------|
| 39 | 729389.28 | 259404.63 |
| 40 | 729552.29 | 259254.87 |
| 41 | 729753.14 | 258965.91 |
| 42 | 729678.04 | 258901.20 |
| 43 | 729678.04 | 258901.20 |
| 44 | 729603.44 | 258836.91 |
| 45 | 729603.80 | 258822.48 |
| 46 | 729605.71 | 258746.50 |
| 47 | 729700.15 | 258632.80 |
| 48 | 729771.16 | 258674.52 |
| 1 | 729786.35 | 258683.44 |

Общая площадь территории межевания 31213 кв.м.

| | | |
|----------------|--|--|
| Согласовано | | |
| | | |
| Взамен и/или № | | |
| | | |
| Подпись и дата | | |
| | | |
| Име. № подл. | | |
| | | |

| | | | | | |
|------|---------|------|--------|---------|------|
| | | | | | |
| Изм. | Кол.уч. | Лист | № док. | Подпись | Дата |

2018/12-106 ПМТ