



# Монумент "Первомайцам - участникам Великой Отечественной Войны"


Фасад южный

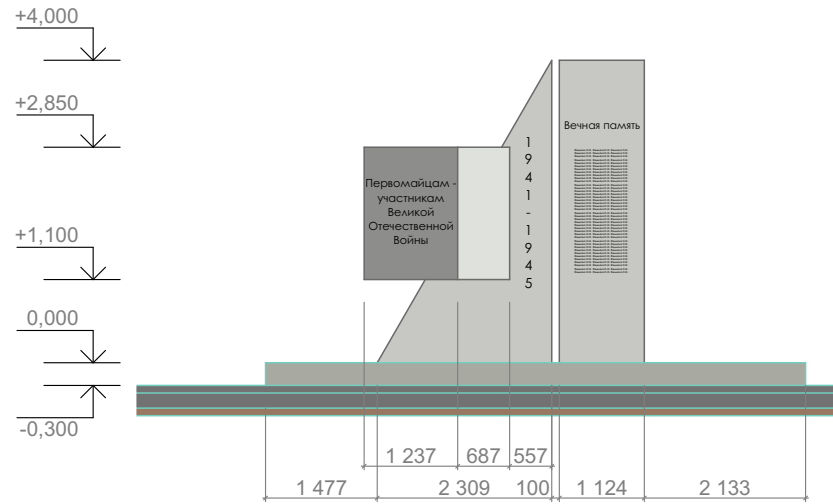



Фасад западный

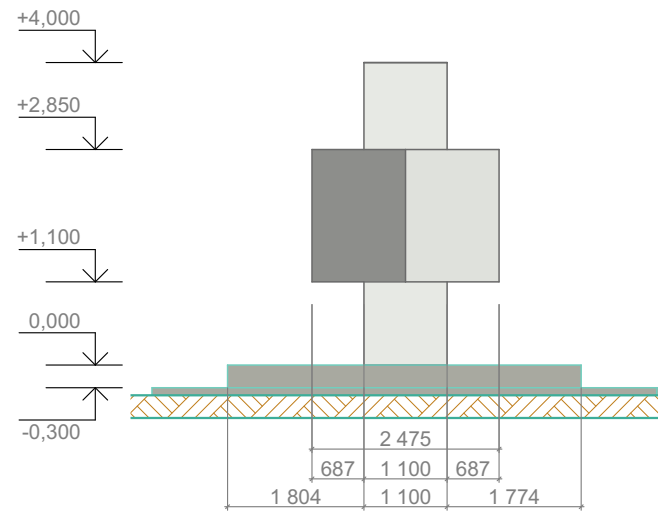

Фасад северный

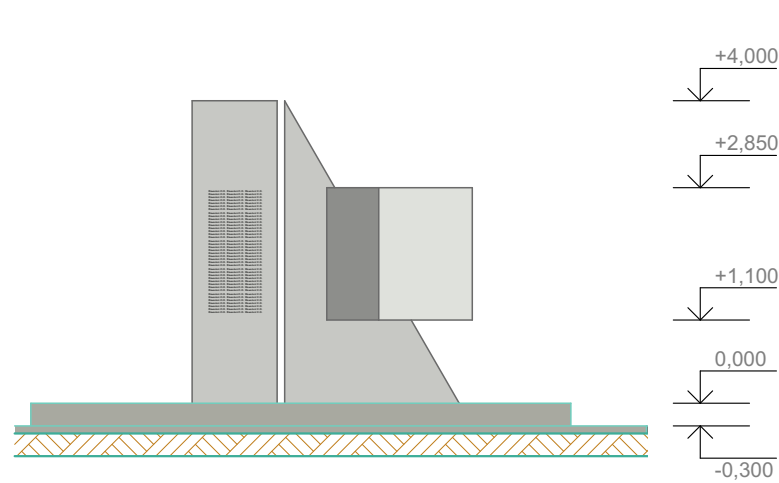

Восточный фасад

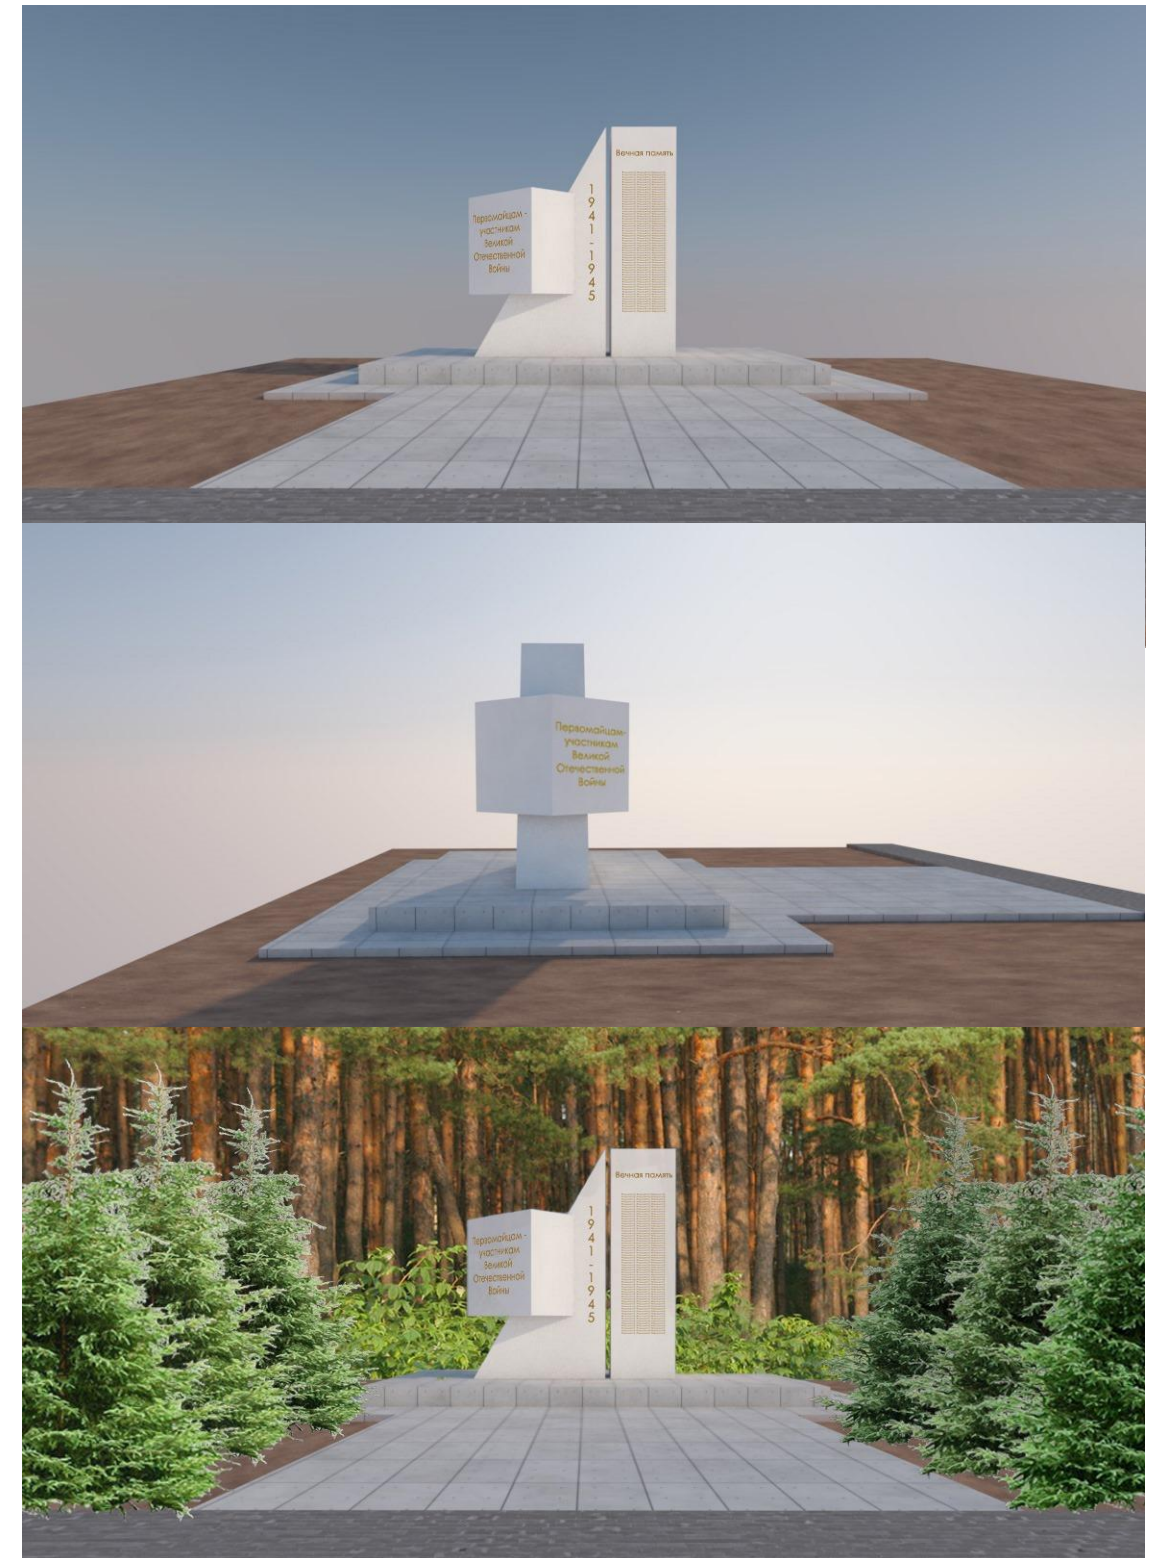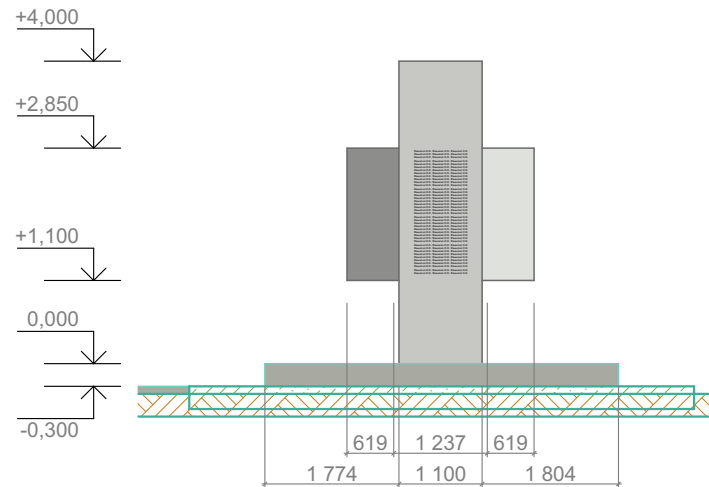

**Пояснительная записка.**

**Описание:**

Проект представляет собой памятный знак, стеллу. Раскрывается тема военного времени - штыка, динамичного и символизирующего борьбу, вместе с тем, уравновешенного кубом - символом спокойствия и стабильности мирного времени. На вертикальной части размещены имена и фамилии фронтовиков, вертикальная динамика задает тему "ушедших в бессмертие". Никто из них не забыт, подвиг их велик.

Исполнение предлагается в бетоне (или как вариант - камне - мрамор, предпочтительно белый/серый). Шрифты всечные, с прокраской золотой (бронзовой) краской.

Моштение выполнить крупной квадратной плиткой (400x400 или 900x900).

Озеленение - туйи слева, справа ели, создающие аллею, светлую со стороны куба, не мешает восприятию.

Освещение. Подсветить монумент светильниками, установленными непосредственно в мощении возле стелы и пилона, направленного света. Вдоль аллеи возможна установка парковых фонарей простой геометрической конструкции (с круглыми, прямоугольными светильниками).

						Вариант 3			
						п. Первомайский			
Изм.	Колуч.	Лист	№Док.	Подп.	Дата	Первомайцам - участникам ВОВ	Стадия	Лист	Листов
Разраб.	натюк С.						ЭП	2	2
	Ермолаева Е.					ГП, Фасады, Перспектива	ТулГУ		
	Воюева Л.								
	Никитина К.								
	Савельев С.								
	Гитова Т.								