



Дизайн-проект благоустройства придомовой территории многоквартирного жилого дома по адресу: Тульская область, Щекинский р-н, р.п. Первомайский, ул. Комсомольская, д.43

ПЛАН БЛАГОУСТРОЙСТВА ПРИДОМОВОЙ ТЕРРИТОРИИ

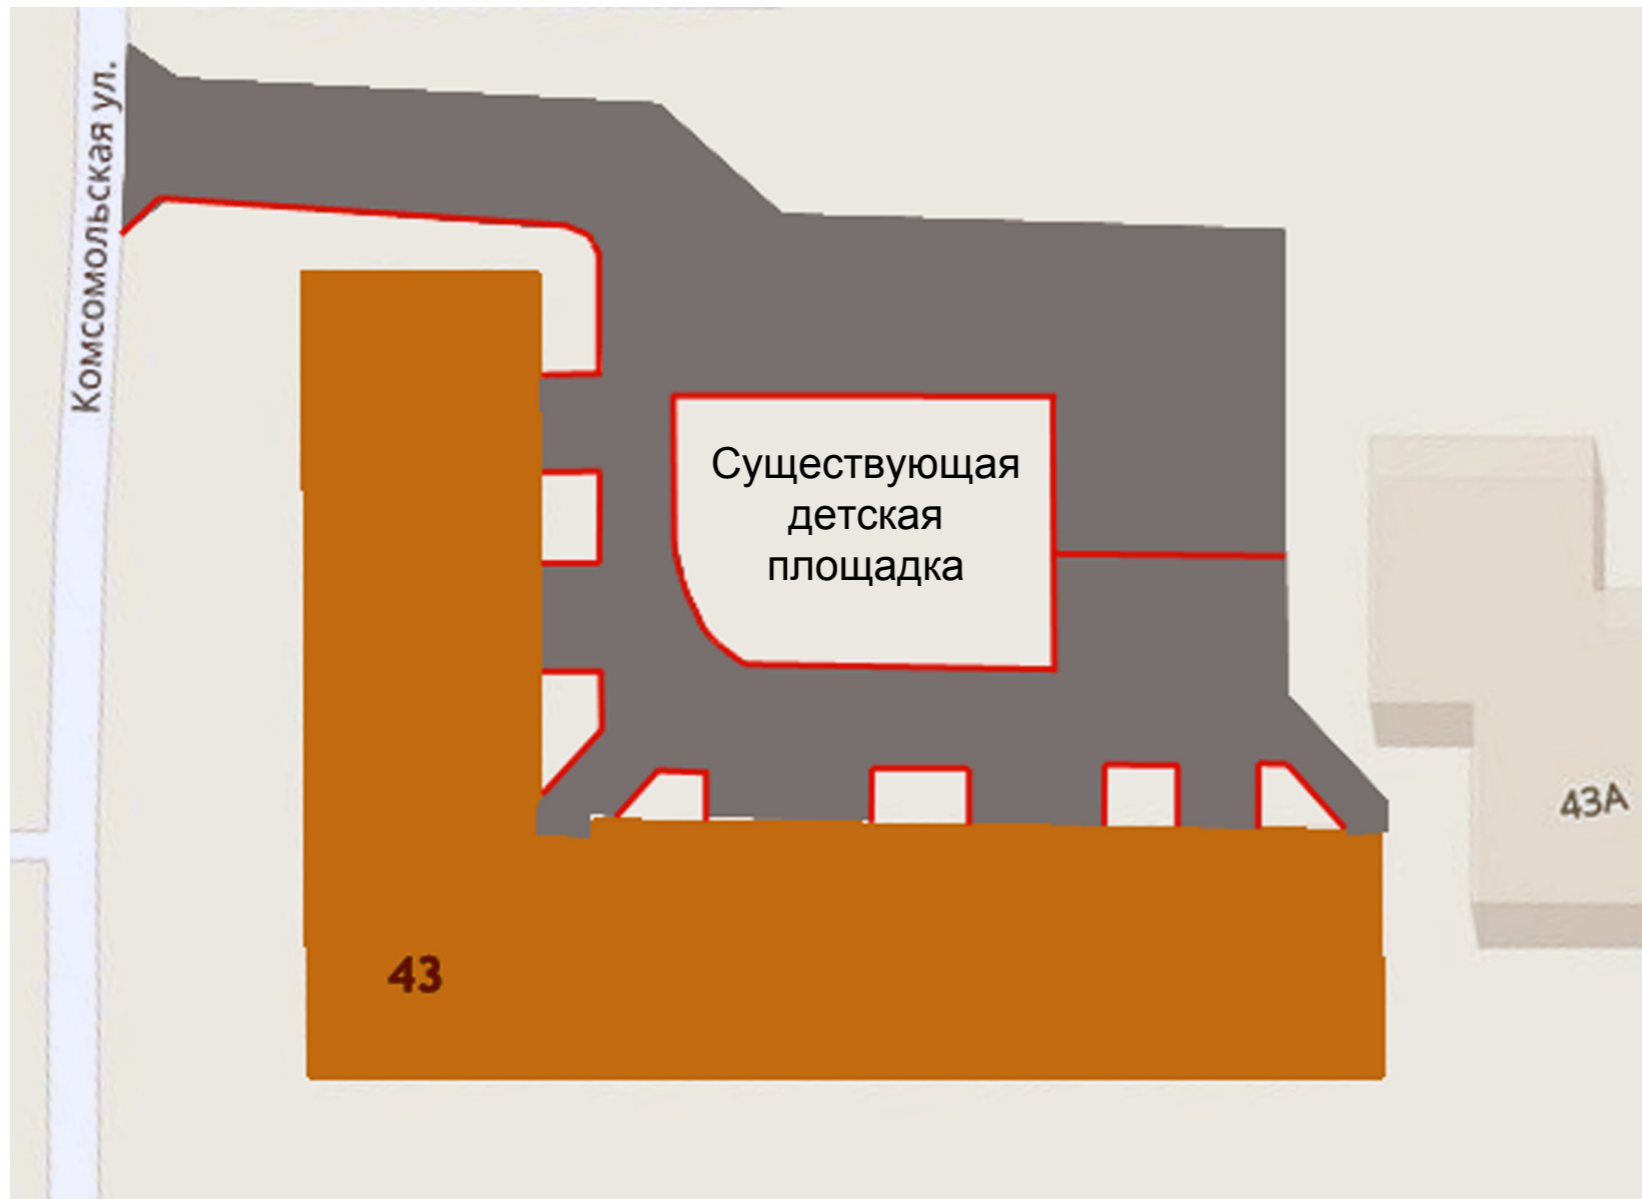

СИТУАЦИОННЫЙ ПЛАН

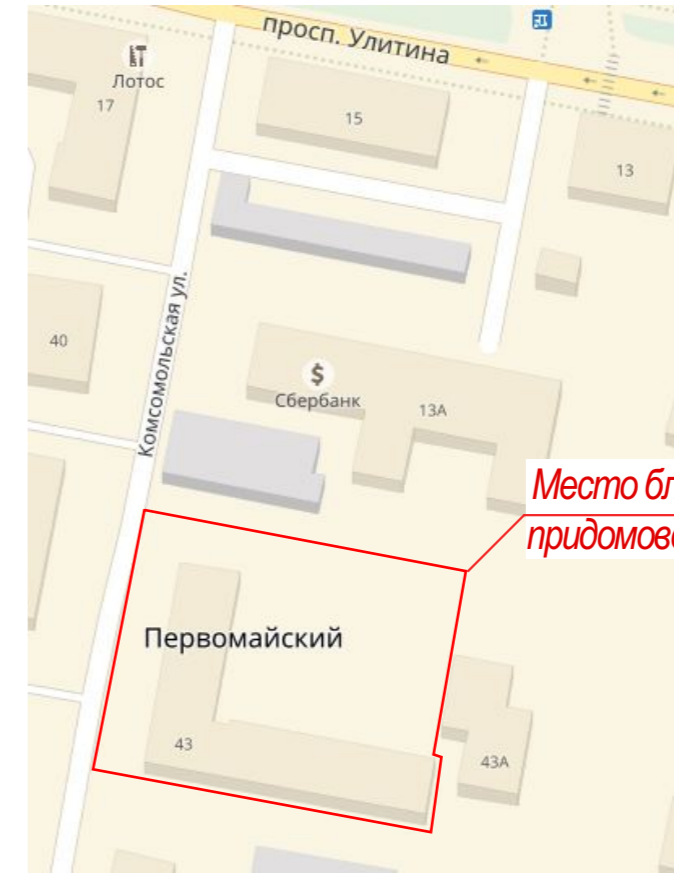

Место благоустройства придомовой территории

УСЛОВНЫЕ ОБОЗНАЧЕНИЯ

- Многоквартирный жилой дом
- Асфальтобетонное покрытие
- Бордюрный камень

Изм.	Кол.уч	Лист	№Док	Подпись	Дата		Стадия	Лист	Листов
						Дизайн-проект благоустройства придомовой территории многоквартирных жилых домов по адресу: Тульская область, Щекинский р-н, р.п. Первомайский, ул. Комсомольская, д.43			1
						План благоустройства придомовой территории многоквартирного жилого дома. Ситуационный план. Условные обозначения			