



# Дизайн-проект благоустройства придомовой территории многоквартирного жилого дома по адресу: Тульская область, Щекинский р-н, р.п. Первомайский, ул. Пролетарская, д.15, корпус 1

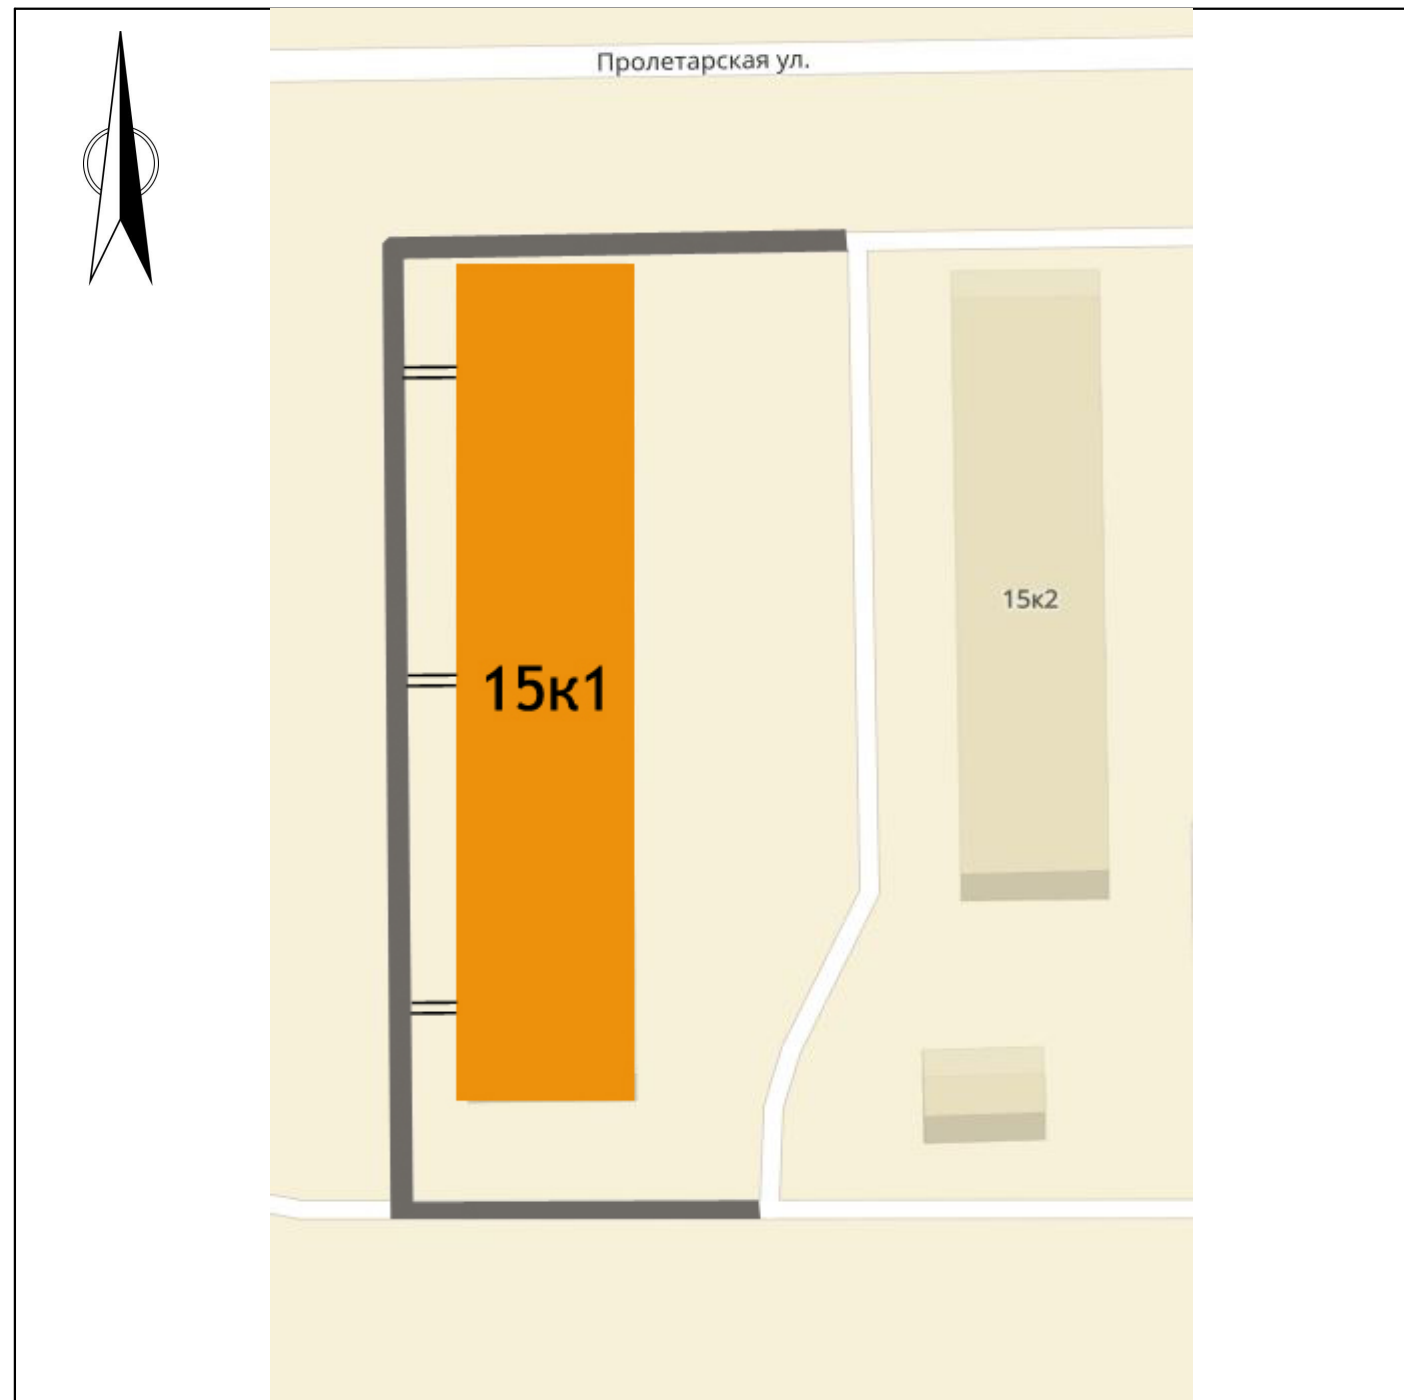

ПЛАН БЛАГОУСТРОЙСТВА ПРИДОМОВОЙ ТЕРРИТОРИИ  
МНОГОКВАРТИРНОГО ЖИЛОГО ДОМА

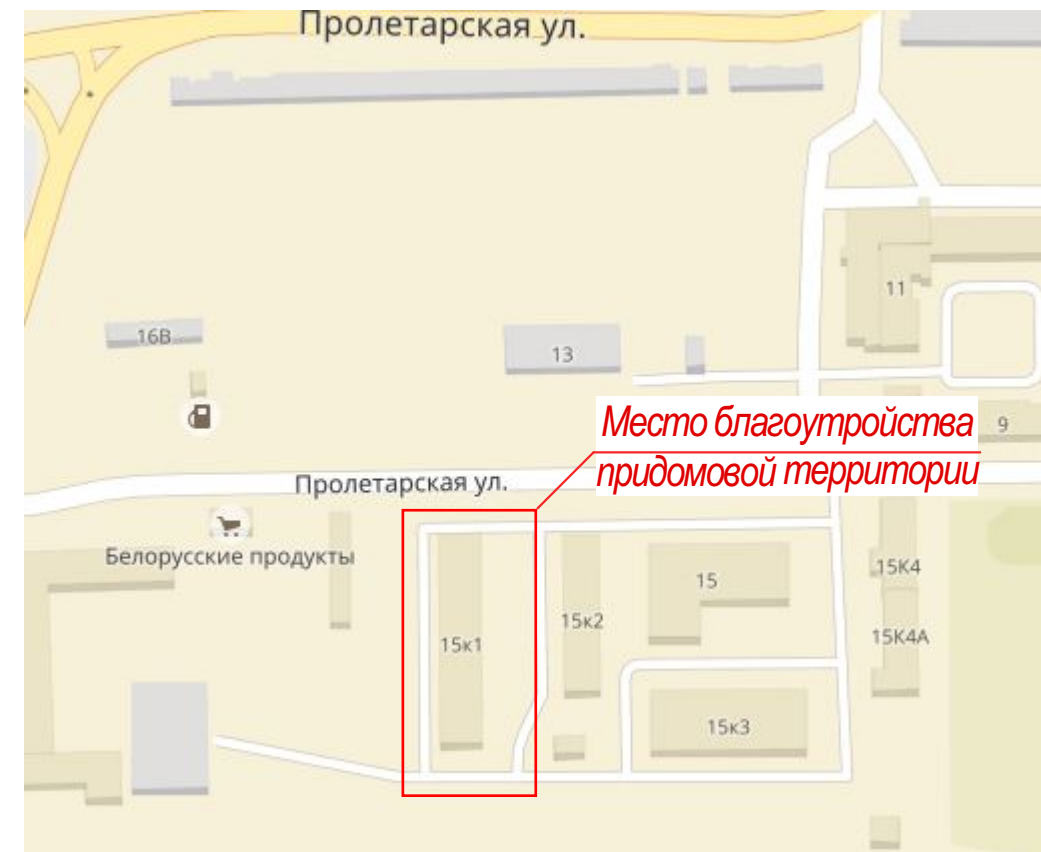

СИТУАЦИОННЫЙ ПЛАН



УСЛОВНЫЕ ОБОЗНАЧЕНИЯ

-  Многоквартирный жилой дом
-  Асфальтобетонное покрытие

Изм.	Кол.уч.	Лист	№Док	Подпись	Дата	Стадия	Лист	Листов
						Дизайн-проект благоустройства придомовой территории многоквартирного жилого дома по адресу: Тульская область, Щекинский р-н, р.п. Первомайский, ул. Пролетарская, д.15, к.1		1
						План благоустройства придомовой территории многоквартирного жилого дома. Ситуационный план. Условные обозначения		