



Дизайн-проект благоустройства придомовой территории многоквартирного жилого дома по адресу: Тульская область, Щекинский р-н, р.п. Первомайский, ул. Пролетарская, д.15, корпус 3

ПЛАН БЛАГОУСТРОЙСТВА ПРИДОМОВОЙ ТЕРРИТОРИИ
МНОГОКВАРТИРНОГО ЖИЛОГО ДОМА

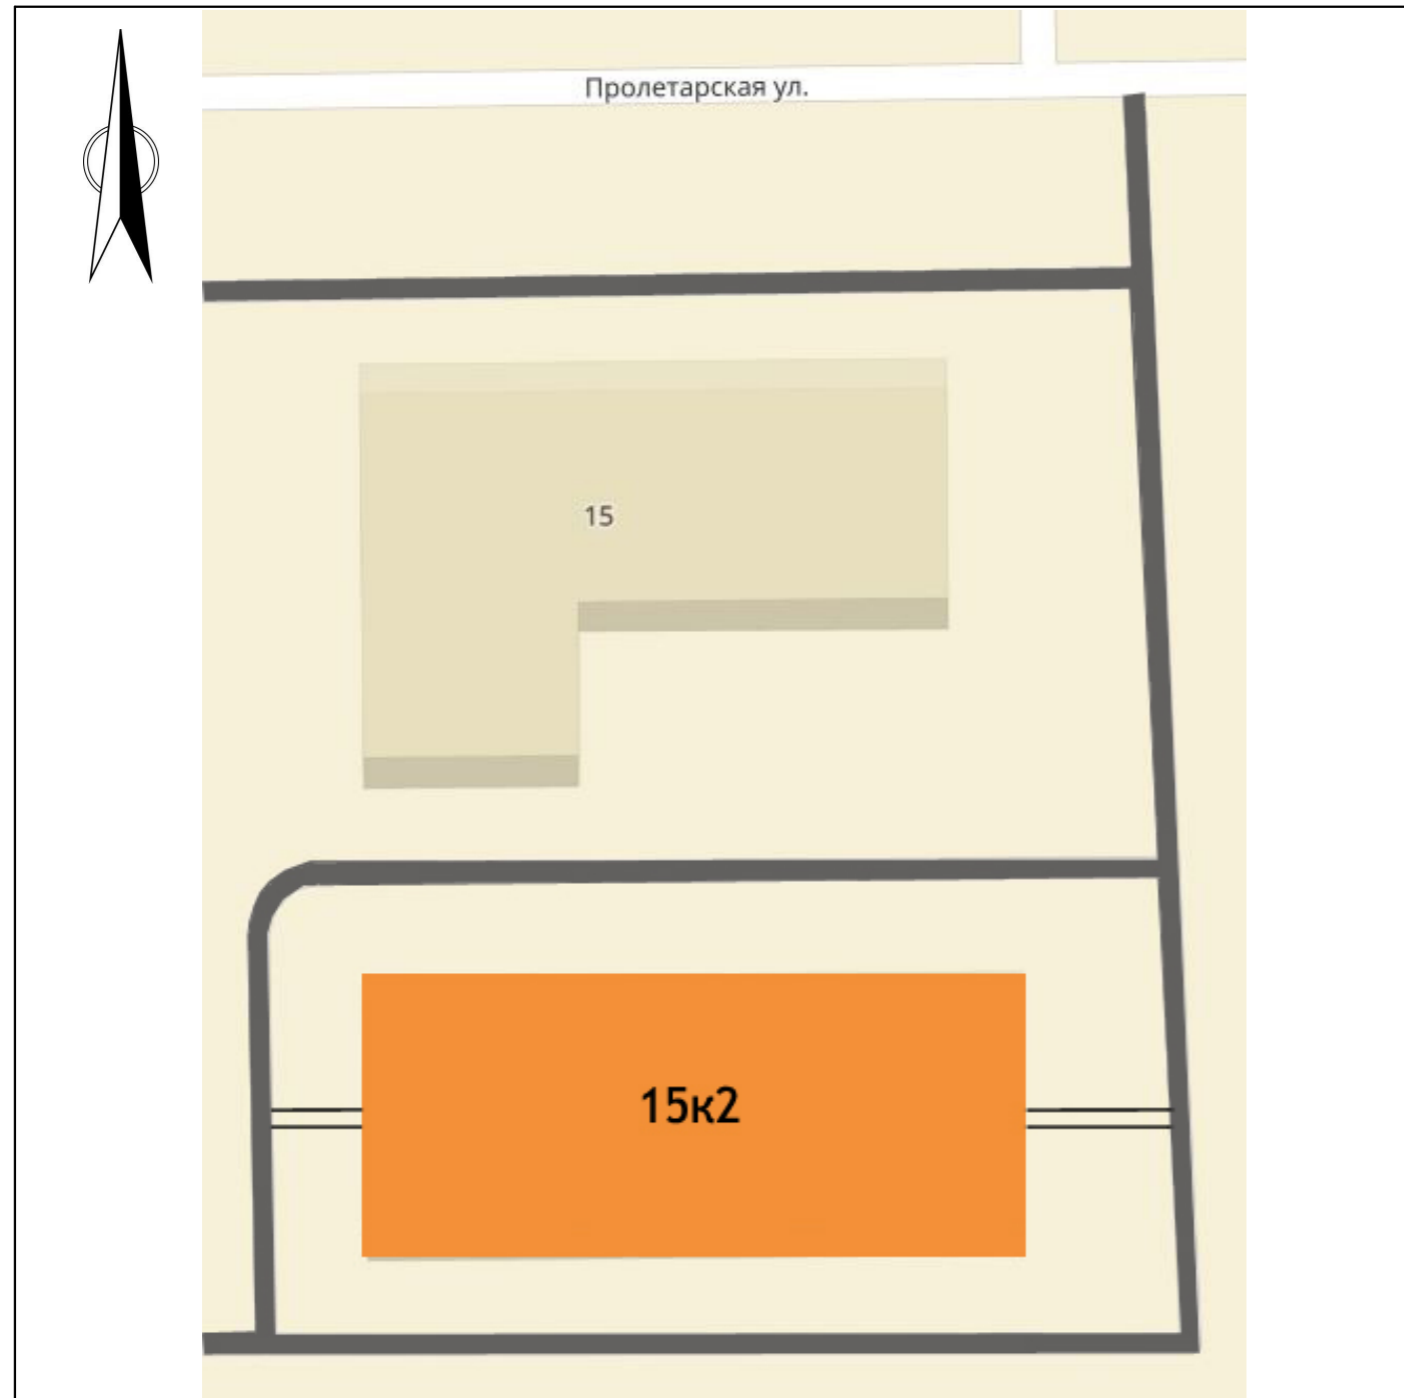

СИТУАЦИОННЫЙ ПЛАН

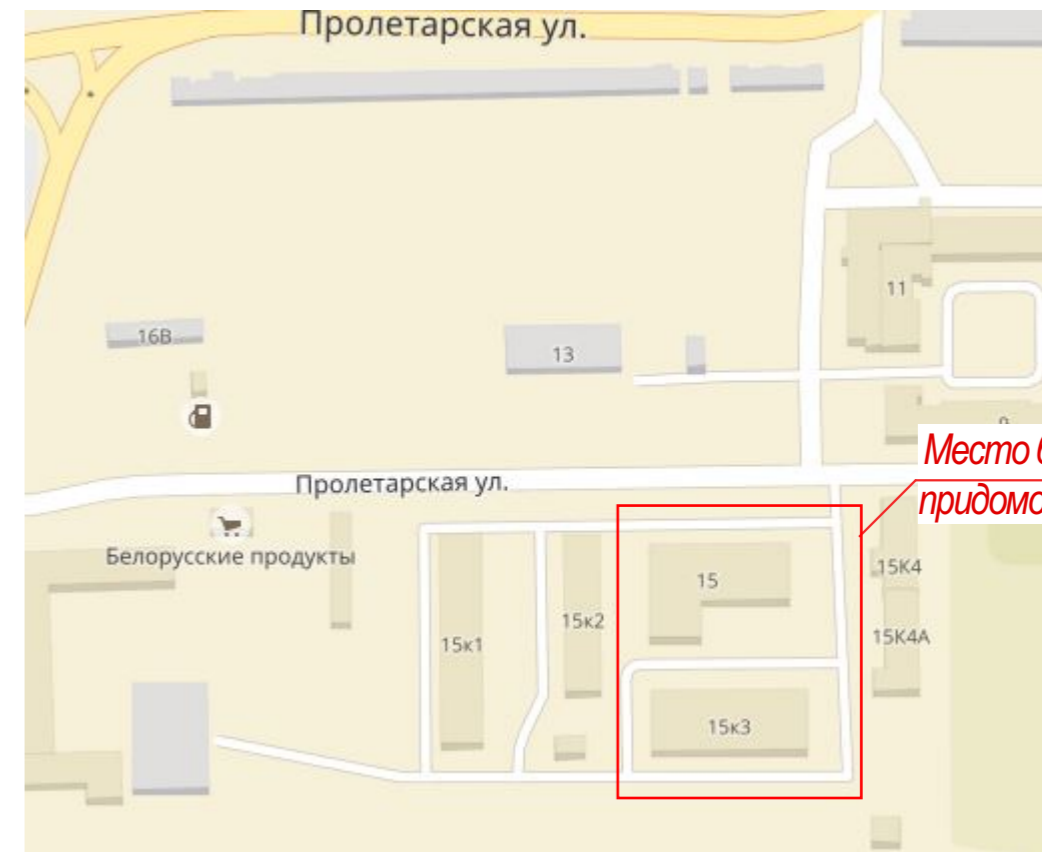

УСЛОВНЫЕ ОБОЗНАЧЕНИЯ

- Многоквартирный жилой дом
- Асфальтобетонное покрытие

Изм.	Кол.уч.	Лист	№Док	Подпись	Дата	Стадия	Лист	Листов
						Дизайн-проект благоустройства придомовой территории многоквартирного жилого дома по адресу: Тульская область, Щекинский р-н, р.п. Первомайский, ул. Пролетарская, д.15, к.3		1
						План благоустройства придомовой территории многоквартирного жилого дома. Ситуационный план. Условные обозначения		