



Дизайн-проект благоустройства придомовой территории многоквартирных жилых домов по адресу: Тульская область, Щекинский р-н, р .п. Первомайский, ул. Интернациональная, д.3, д.5, д.7

ПЛАН БЛАГОУСТРОЙСТВА ПРИДОМОВОЙ ТЕРРИТОРИИ МНОГОКВАРТИРНЫХ ЖИЛЫХ ДОМОВ

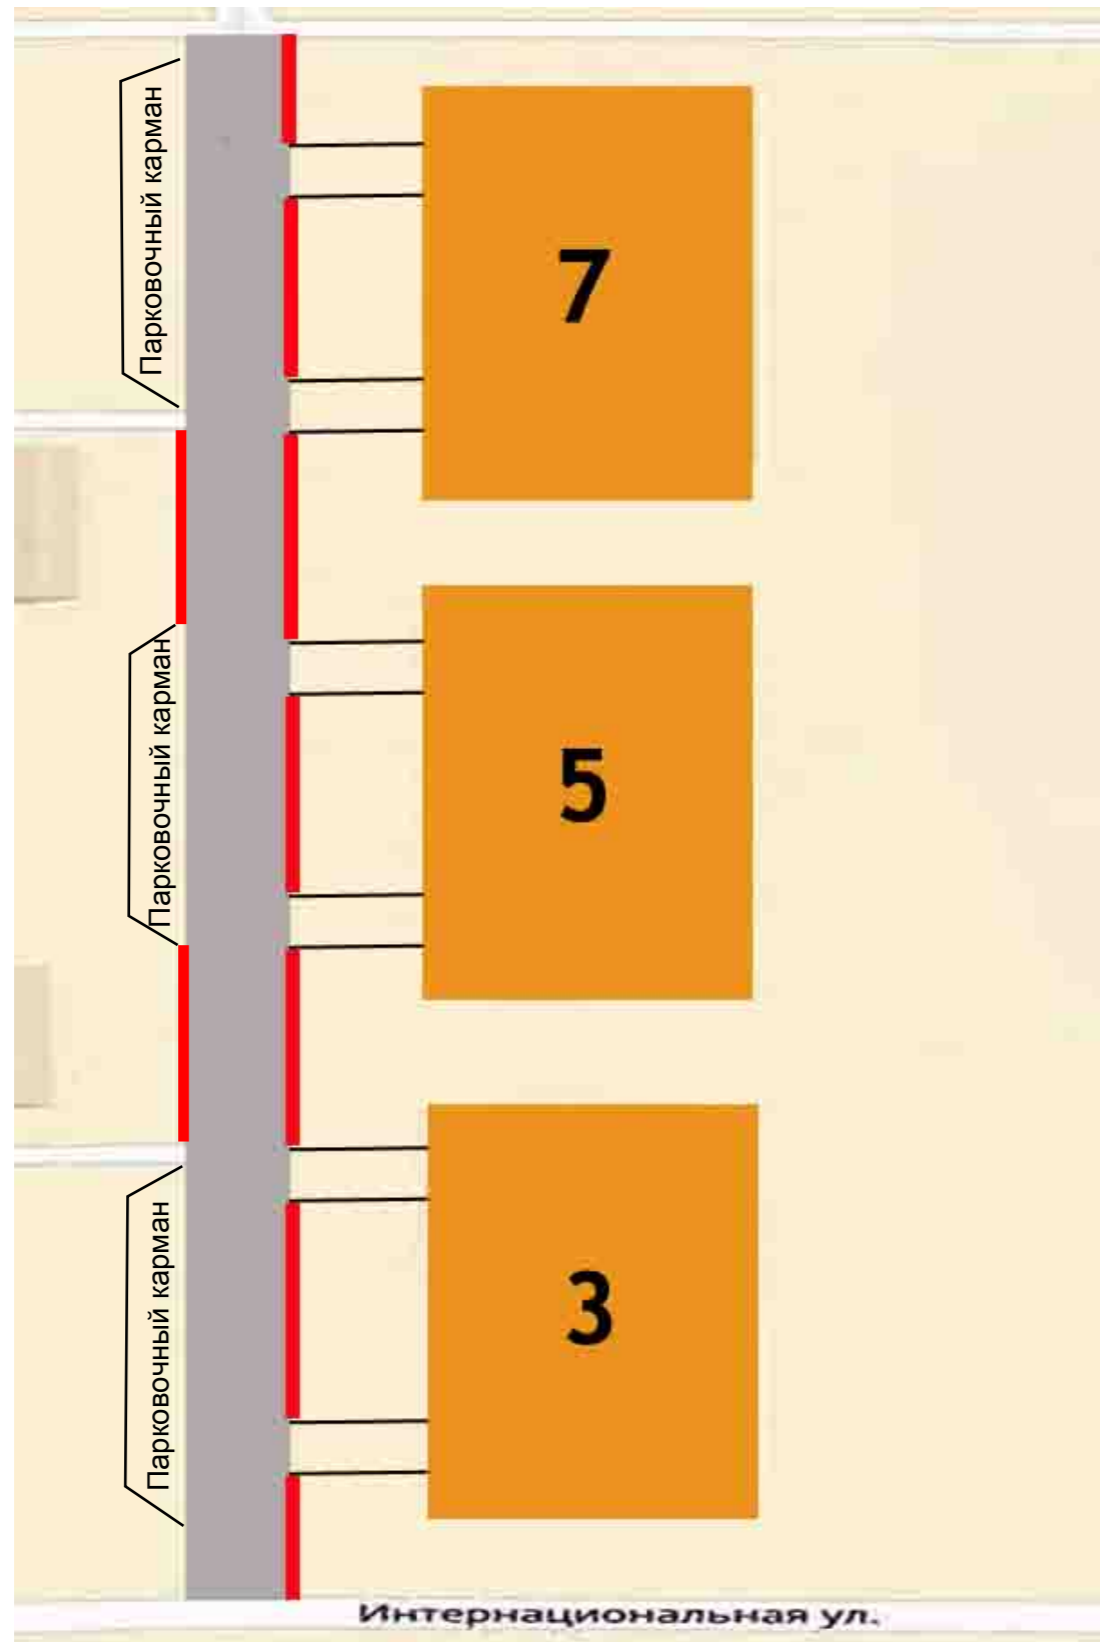

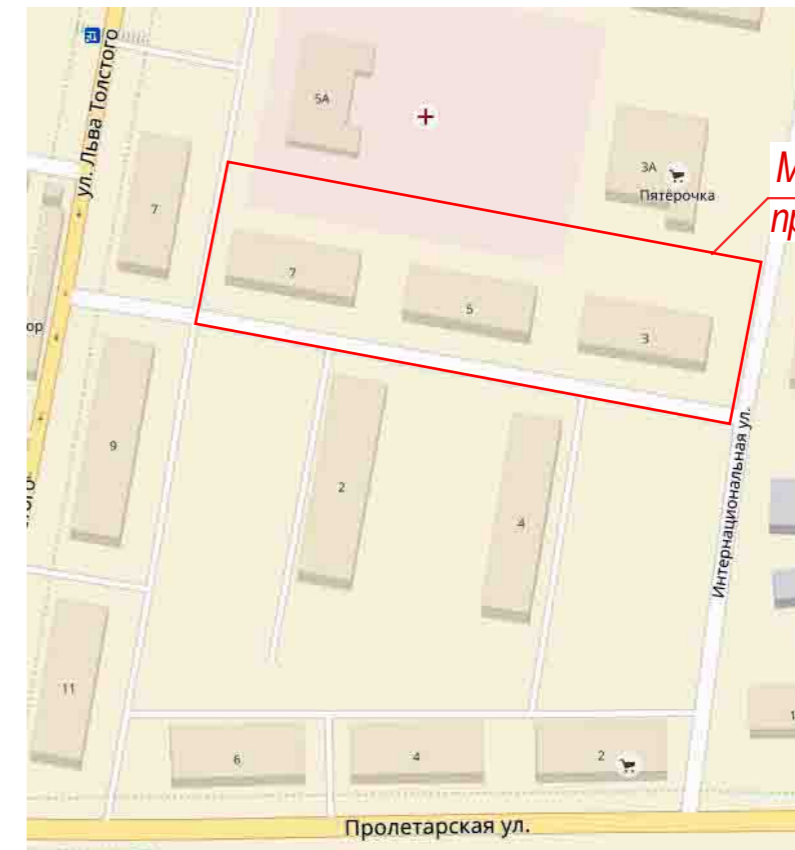


СИТУАЦИОННЫЙ ПЛАН



Место благоустройства придомовой территории

УСЛОВНЫЕ ОБОЗНАЧЕНИЯ

-  Многоквартирный жилой дом
-  Асфальтобетонное покрытие
-  Бордюрный камень

Изм.	Кол.уч.	Лист	Недок.	Подпись	Дата	Стадия	Лист	Листов
						Дизайн-проект благоустройства придомовой территории многоквартирных жилых домов в по адресу: Тульская область, Щекинский р-н, р. п. Первомайский, ул. Интернациональная, д.13, д.5, д.7		1
						План благоустройства придомовой территории многоквартирных жилых домов. Ситуационный план. Условные обозначения		