



Дизайн-проект благоустройства придомовой территории многоквартирного жилого дома по адресу: Тульская область, Щекинский р-н, р. п. Первомайский, ул. Пролетарская, д.15, корпус 2

ПЛАН БЛАГОУСТРОЙСТВА ПРИДОМОВОЙ ТЕРРИТОРИИ
МНОГОКВАРТИРНОГО ЖИЛОГО ДОМА

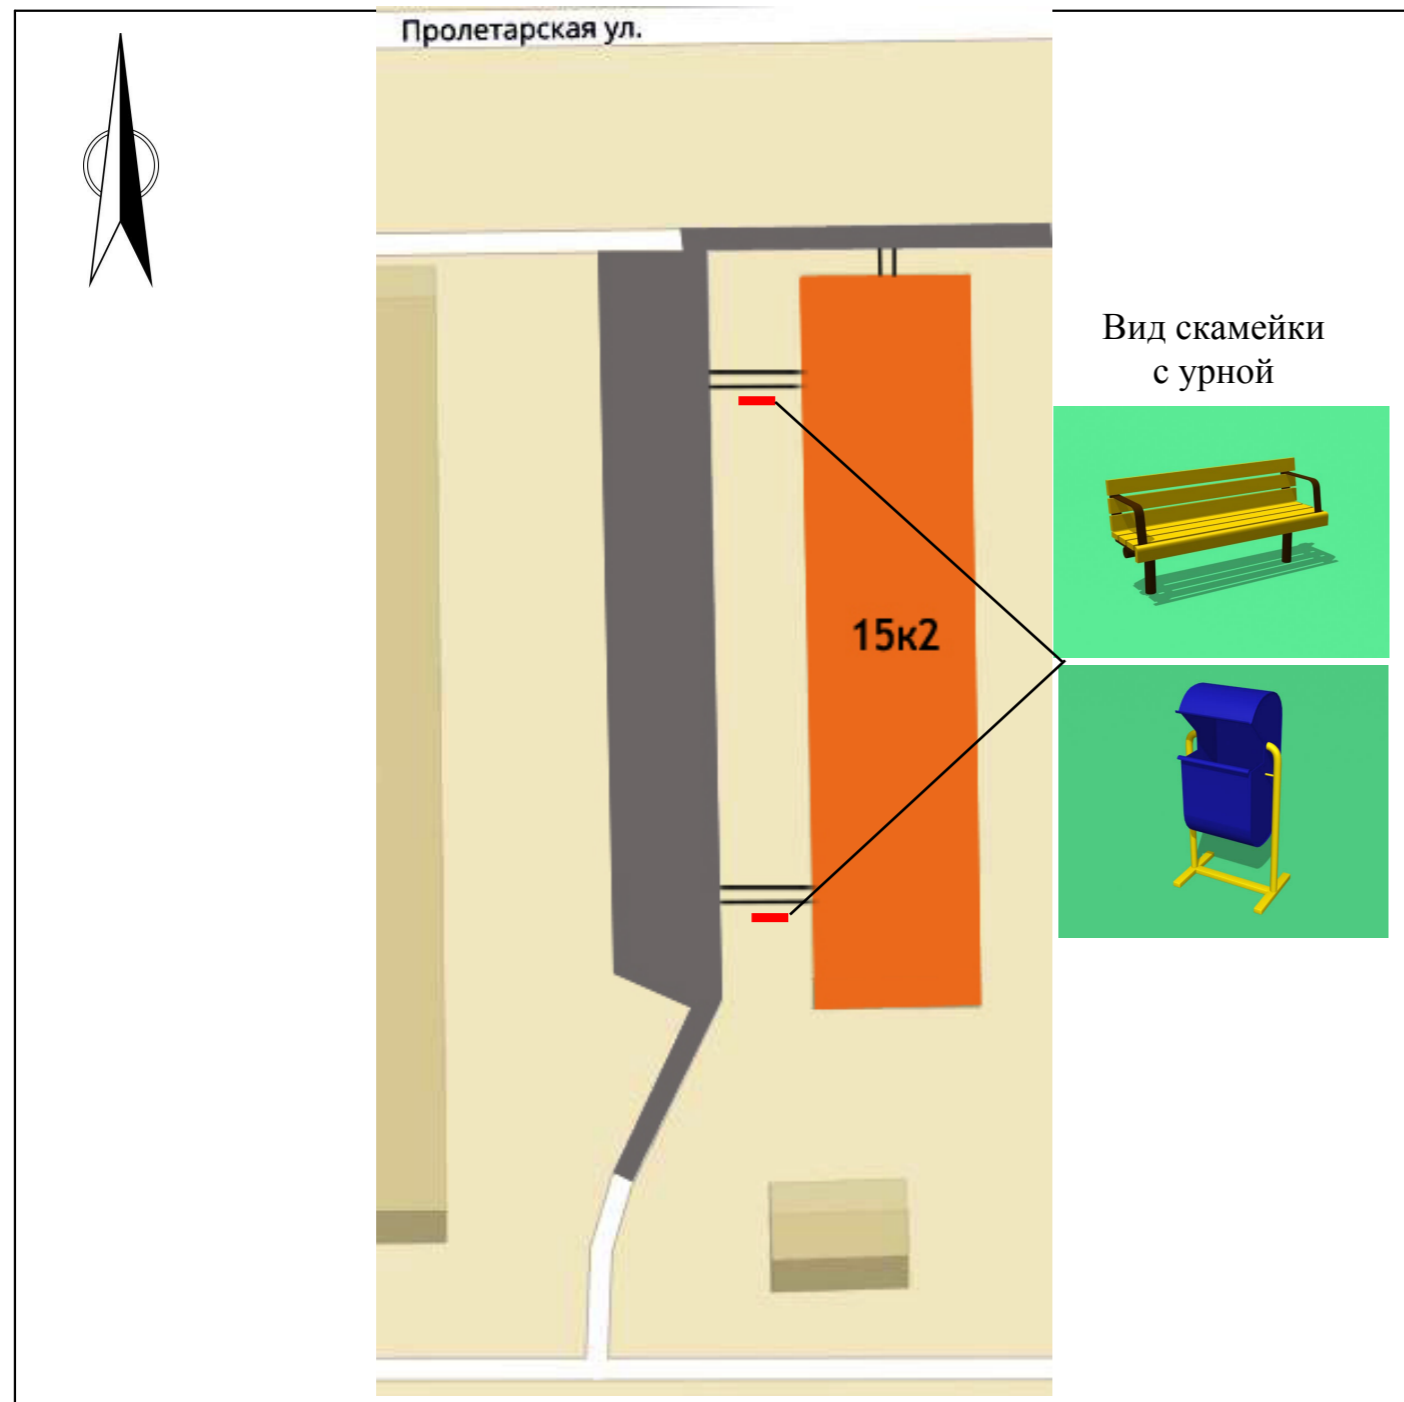

СИТУАЦИОННЫЙ ПЛАН

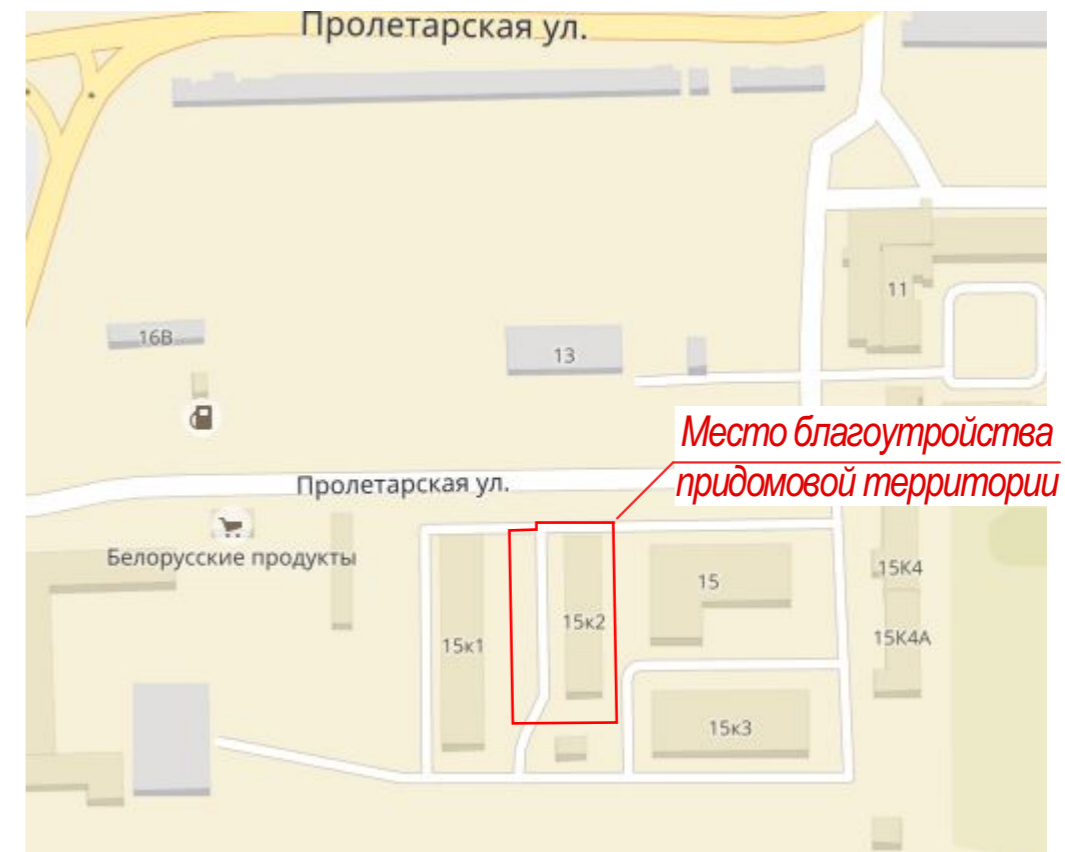

УСЛОВНЫЕ ОБОЗНАЧЕНИЯ

- Многоквартирный жилой дом
- Асфальтобетонное покрытие
- Скамейка

Изм.	Коп.уч	Лист	№Док	Подпись	Дата				
						Дизайн-проект благоустройства придомовой территории многоквартирного жилого дома по адресу: Тульская область, Щекинский р-н, р. п. Первомайский, ул. Пролетарская, д.15, к.2	Стадия	Лист	Листов
						План благоустройства придомовой территории многоквартирного жилого дома. Ситуационный план. Условные обозначения			1