Дизайн-проект н а установку ограждений спортивной площадки по адресу: у л. Индустриальная, д.8, р .п. Первомайский

ПЛАН БЛАГОУСТРОЙСТВА ПРИДОМОВОЙ ТЕРРИТОРИИ МНОГОКВАРТИРНЫХ ЖИЛЫХ ДОМОВ

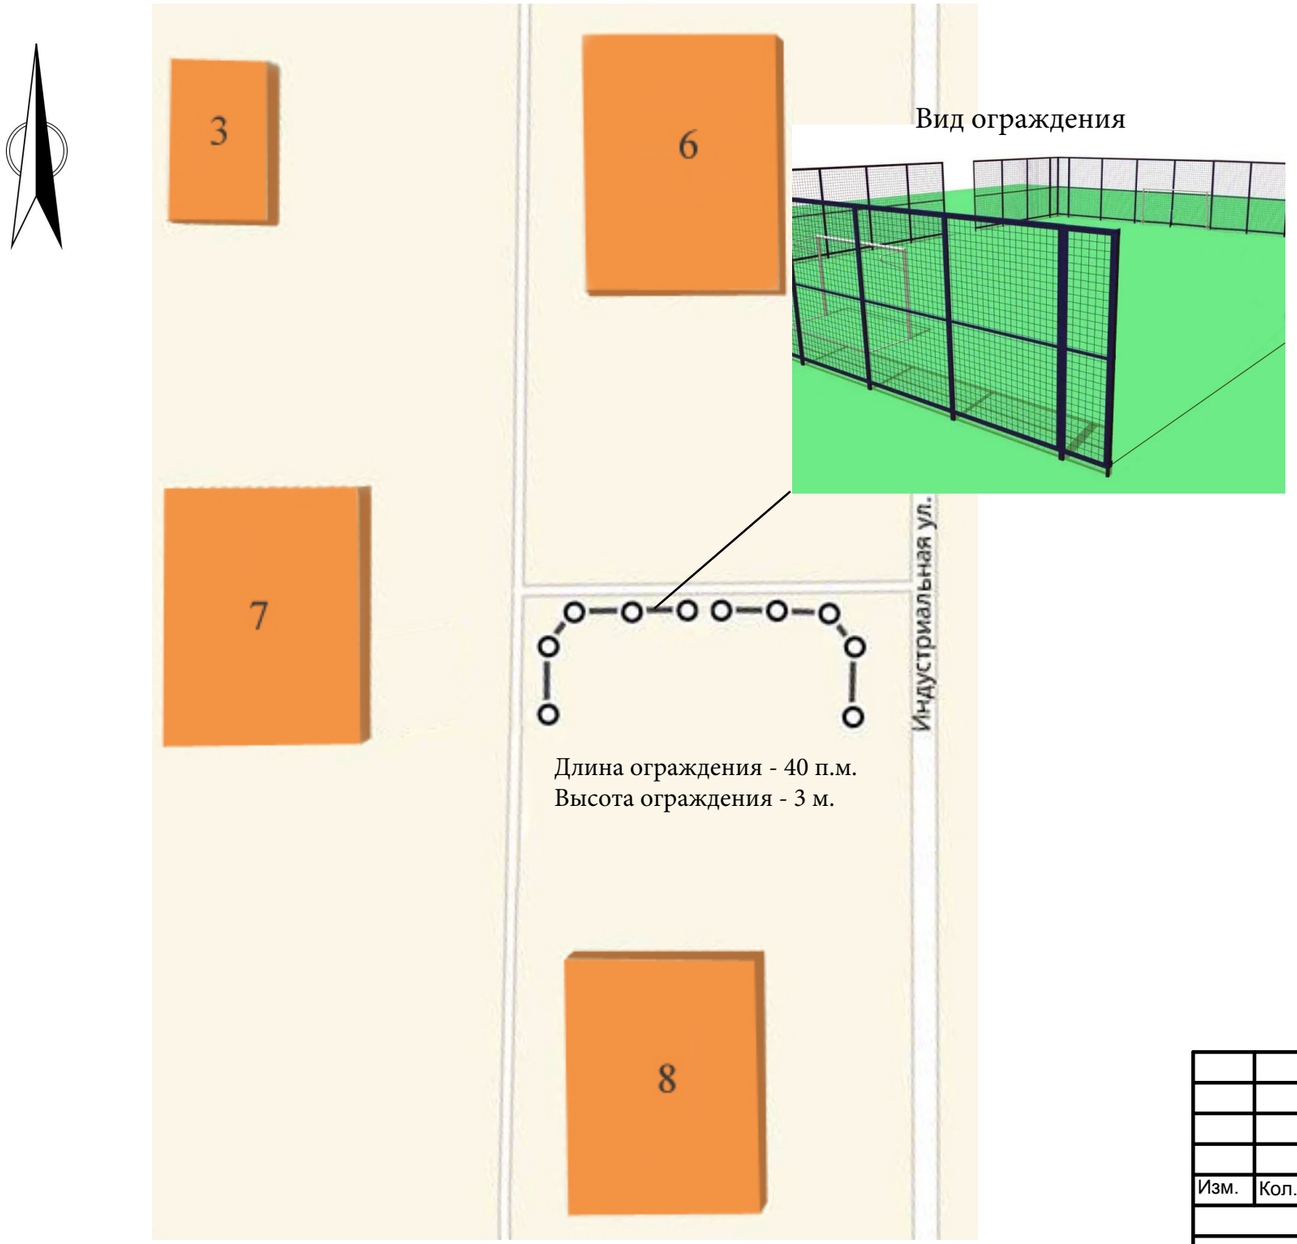

СИТУАЦИОННЫЙ ПЛАН

УСЛОВНЫЕ ОБОЗНАЧЕНИЯ

Многоквартирный жилой дом

Ограждение

Изм.	Кол.уч	Лист	№док	Подпись	Дата				
						Дизайн-проект на установку ограждений спортивной площадки по адресу: ул. Индустриальная, д.8, р .п. Первомайский	Стадия	Лист	Листов
									1
						План благоустройства придомовой территории многоквартирных жилых домов. Ситуационный план. Условные обозначения			