



# Дизайн-проект Ремонт дворового проезда по адресу: р.п.Первомайский, ул.Пролетарская д.11

ПЛАН БЛАГОУСТРОЙСТВА ПРИДОМОВОЙ ТЕРРИТОРИИ МНОГОКВАРТИРНЫХ ЖИЛЫХ ДОМОВ

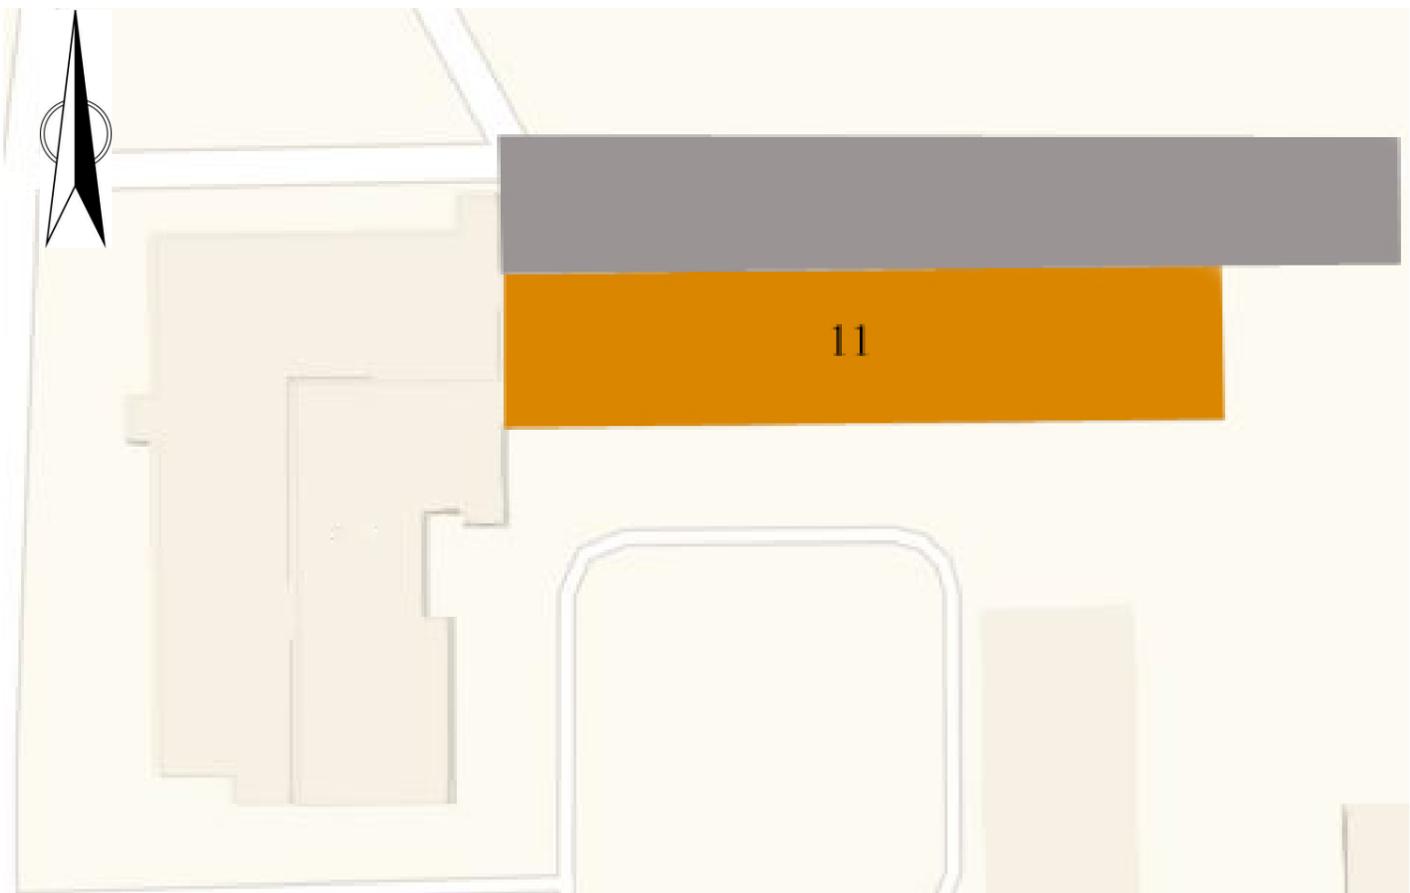

СИТУАЦИОННЫЙ ПЛАН

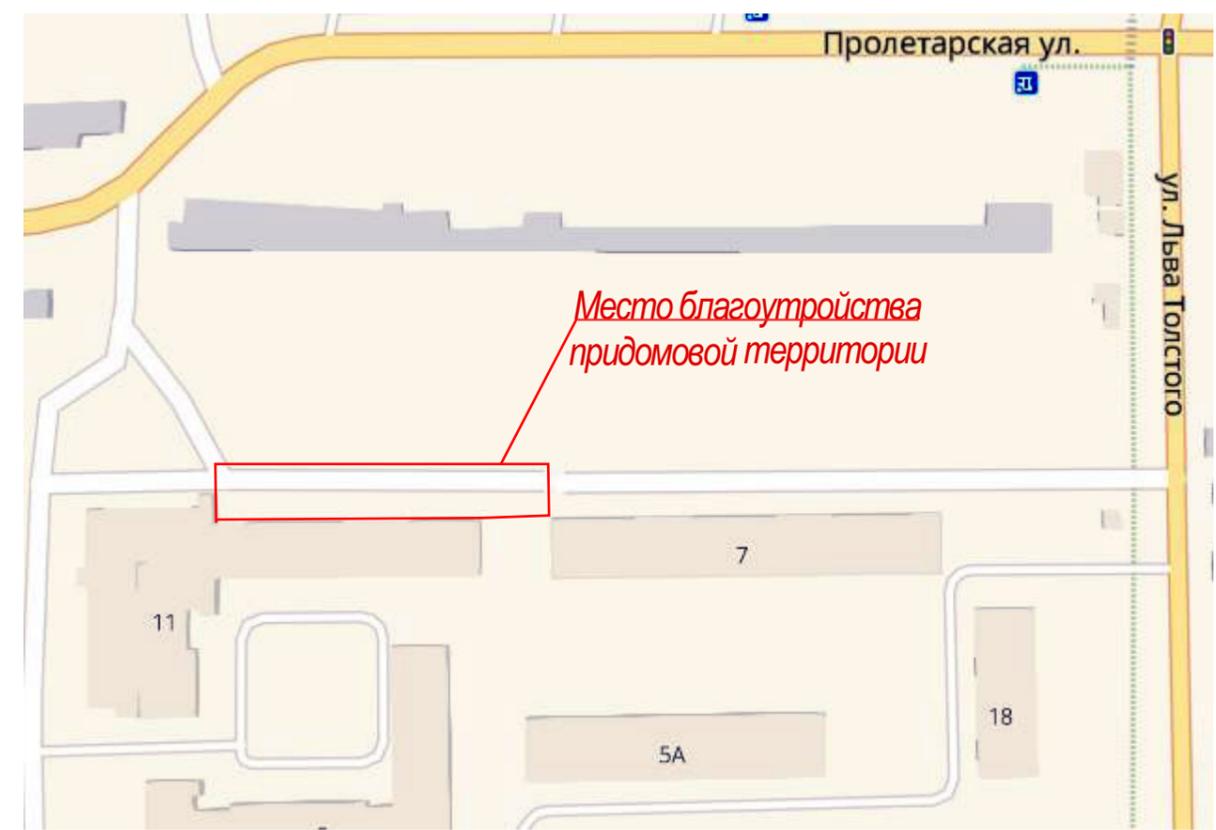

УСЛОВНЫЕ ОБОЗНАЧЕНИЯ

- Многоквартирный жилой дом
- Асфальтовое покрытие

Изм.	Кол.уч.	Лист	Недок	Подпись	Дата		Стадия	Лист	Листов
						Дизайн-проект Ремонт дворового проезда по адресу: р.п.Первомайский, ул.Пролетарская д.11			1
						План благоустройства придомовой территории многоквартирных жилых домов. Ситуационный план. Условные обозначения			