


Дизайн-проект Ремонт дворового проезда по адресу: р.п.Первомайский, ул.Пролетарская д.7



СИТУАЦИОННЫЙ ПЛАН

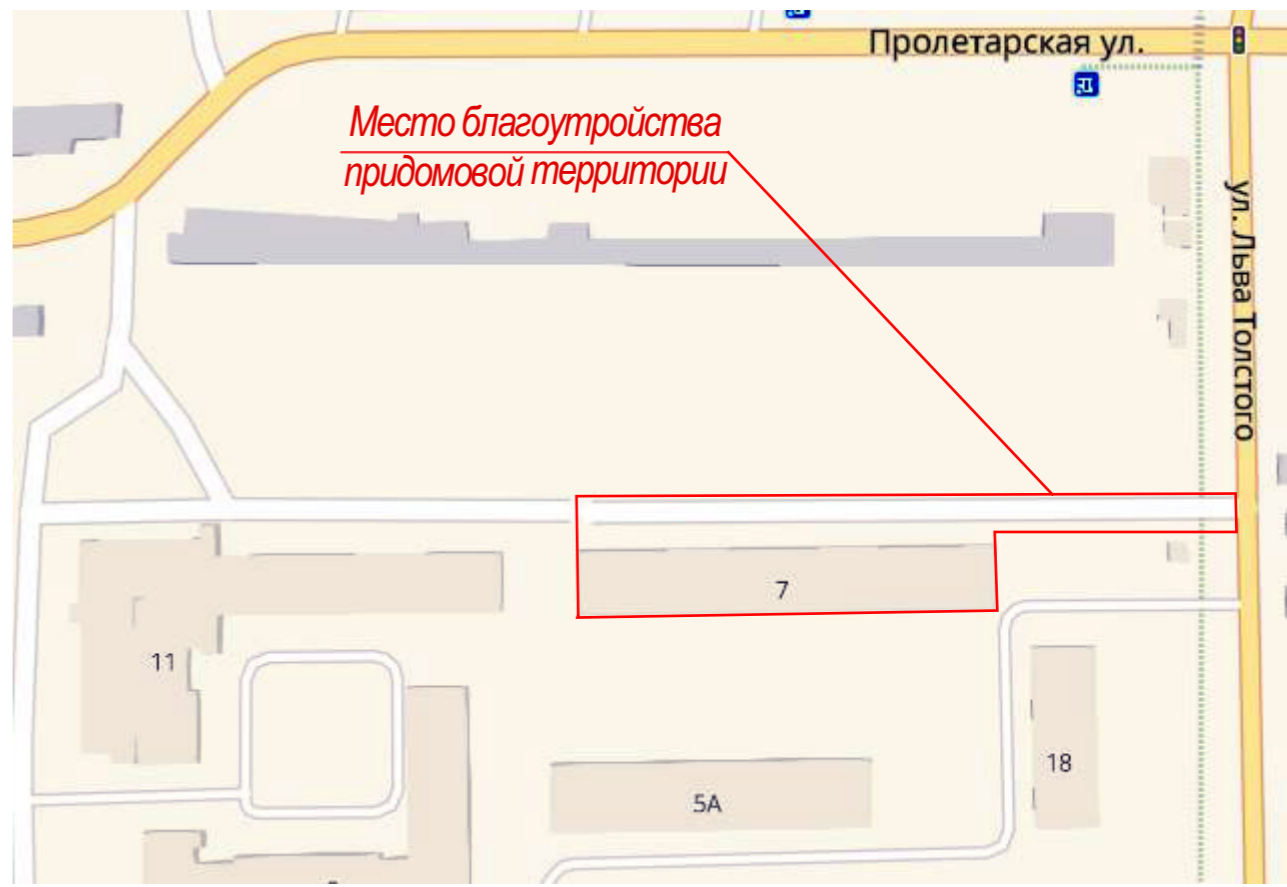

УСЛОВНЫЕ ОБОЗНАЧЕНИЯ

- Многоквартирный жилой дом
- Асфальтовое покрытие

ПЛАН БЛАГОУСТРОЙСТВА ПРИДОМОВОЙ ТЕРРИТОРИИ МНОГОКВАРТИРНЫХ ЖИЛЫХ ДОМОВ

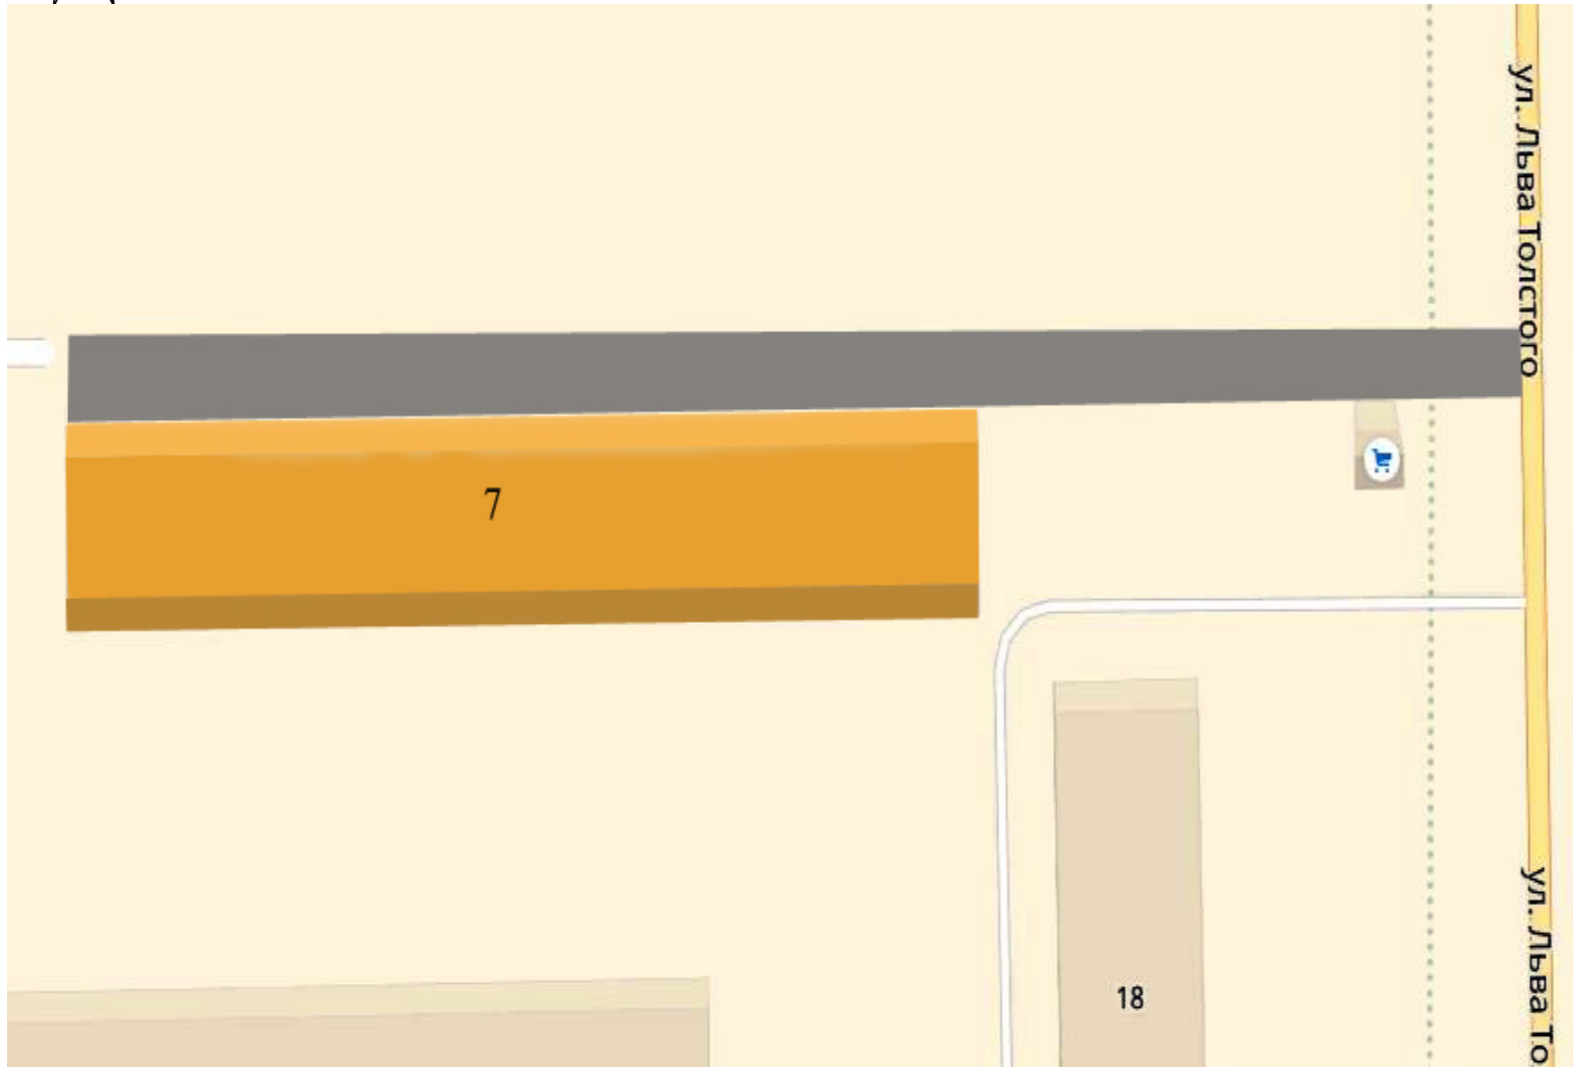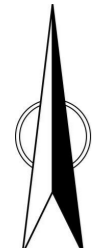

Изм.	Кол.уч.	Лист	Недок.	Подпись	Дата	Стадия	Лист	Листов
						Дизайн-проект Ремонт дворового проезда по адресу: р.п.Первомайский, ул.Пролетарская д.7		1
						План благоустройства придомовой территории многоквартирных жилых домов. Ситуационный план. Условные обозначения		